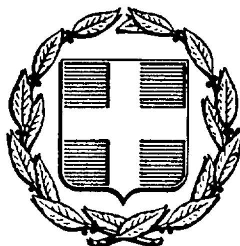


ΕΦΗΜΕΡΙΣ ΤΗΣ ΚΥΒΕΡΝΗΣΕΩΣ
ΤΗΣ ΕΛΛΗΝΙΚΗΣ ΔΗΜΟΚΡΑΤΙΑΣ

ΑΘΗΝΑ 4 ΑΠΡΙΛΙΟΥ 1986	ΤΕΥΧΟΣ ΤΕΤΑΡΤΟ	ΑΡΙΘΜΟΣ ΦΥΛΛΟΥ 278

ΠΕΡΙΕΧΟΜΕΝΑ

ΑΠΑΛΛΟΤΡΙΩΣΕΙΣ
ΑΠΟΦΑΣΕΙΣ

Αριθ. 583 (1)

Κήρυξη αναδασωτέας έκτασης εννέα στρεμμ. και 500 τ.μ. (9,5 στρεμμ.) στη θέση Μπούχα Χάνι της Κοινότητας Καλλιθέας του Νομού Ηλείας.

Ο ΝΟΜΑΡΧΗΣ ΗΛΕΙΑΣ

Έχοντας υπόψη:

1. Τις διατάξεις για διοικητική αποκέντρωση και την 5651/85 απόφασή μας «περί παροχής εξουσιοδοτήσεως στους πρ/νους των Υπηρ. υπογράφειν εντολή μας αποφάσεις κλπ.».

2. Τις διατάξεις του άρθρου 117 παρ. 3 του Συντάγματος της χώρας.

3. Τις διατάξεις του Ν. 998/79 «περί προστασίας των Δασών κλπ». και ειδικότερα:

α) του άρθρου 41 παρ. 1, β) του άρθρου 38 παρ. 1.

4. Τις διαταγές του Υπουργείου Γεωργίας, 160417/1180/6.7.80, 18247/3049/24.9.80, γ) 141823/24.2.83.

5. Την 1005/13.3.86 πρόταση του Δασαρχείου Ολυμπίας για κήρυξη της δασεκτάσεως, που αναφέρεται στο θέμα, ως αναδασωτέας διότι η δασική βλάστηση που την κάλυπτε καταστράφηκε με πυρκαγιά στις 8.3.86 και επιβάλλεται η εκ νέου δάσωσή της, αποφασίζουμε:

Κηρύσσουμε αναδασωτέα, με σκοπό την επαναδημιουργία με φυσική αναγέννηση, της δασικής βλάστησης που καταστράφηκε με πυρκαγιά στις 8.3.86 την δημόσια δασική έκταση εμβαδού εννέα στρεμμ. και 500 τ.μ. (9,5 στρεμμ.) που βρίσκεται στη θέση «Μπούχα Χάνι» της Κοινότητας Καλλιθέας.

Προσδιορίζεται από τα στοιχεία ΑΒΓΔΕΖΑ και έχει όρια:

Ανατολικά: Με καλλιέργειες.

Δυτικά: Με Δημ. Δάσος Χ. Πεύκης και καλλιέργειες.

Βόρεια: Με Δημ. Δάσος Χ. Πεύκης.


Νότια: Με Δημ. Δάσος Χ. Πεύκης και καλλιέργειες.

Όπως φαίνεται στο συνημμένο διάγραμμα που αποτελεί αναπόσπαστο μέρος της απόφασης αυτής.

Η απόφαση αυτή να δημοσιευθεί στην Εφημερίδα της Κυβερνήσεως.

Πύργος, 20 Μαρτίου 1986

Με Εντολή Νομάρχη
Ο Δ/ντής Δασών
ΠΑΣΧΑΛΗΣ ΚΡΥΩΝΙΔΗΣ

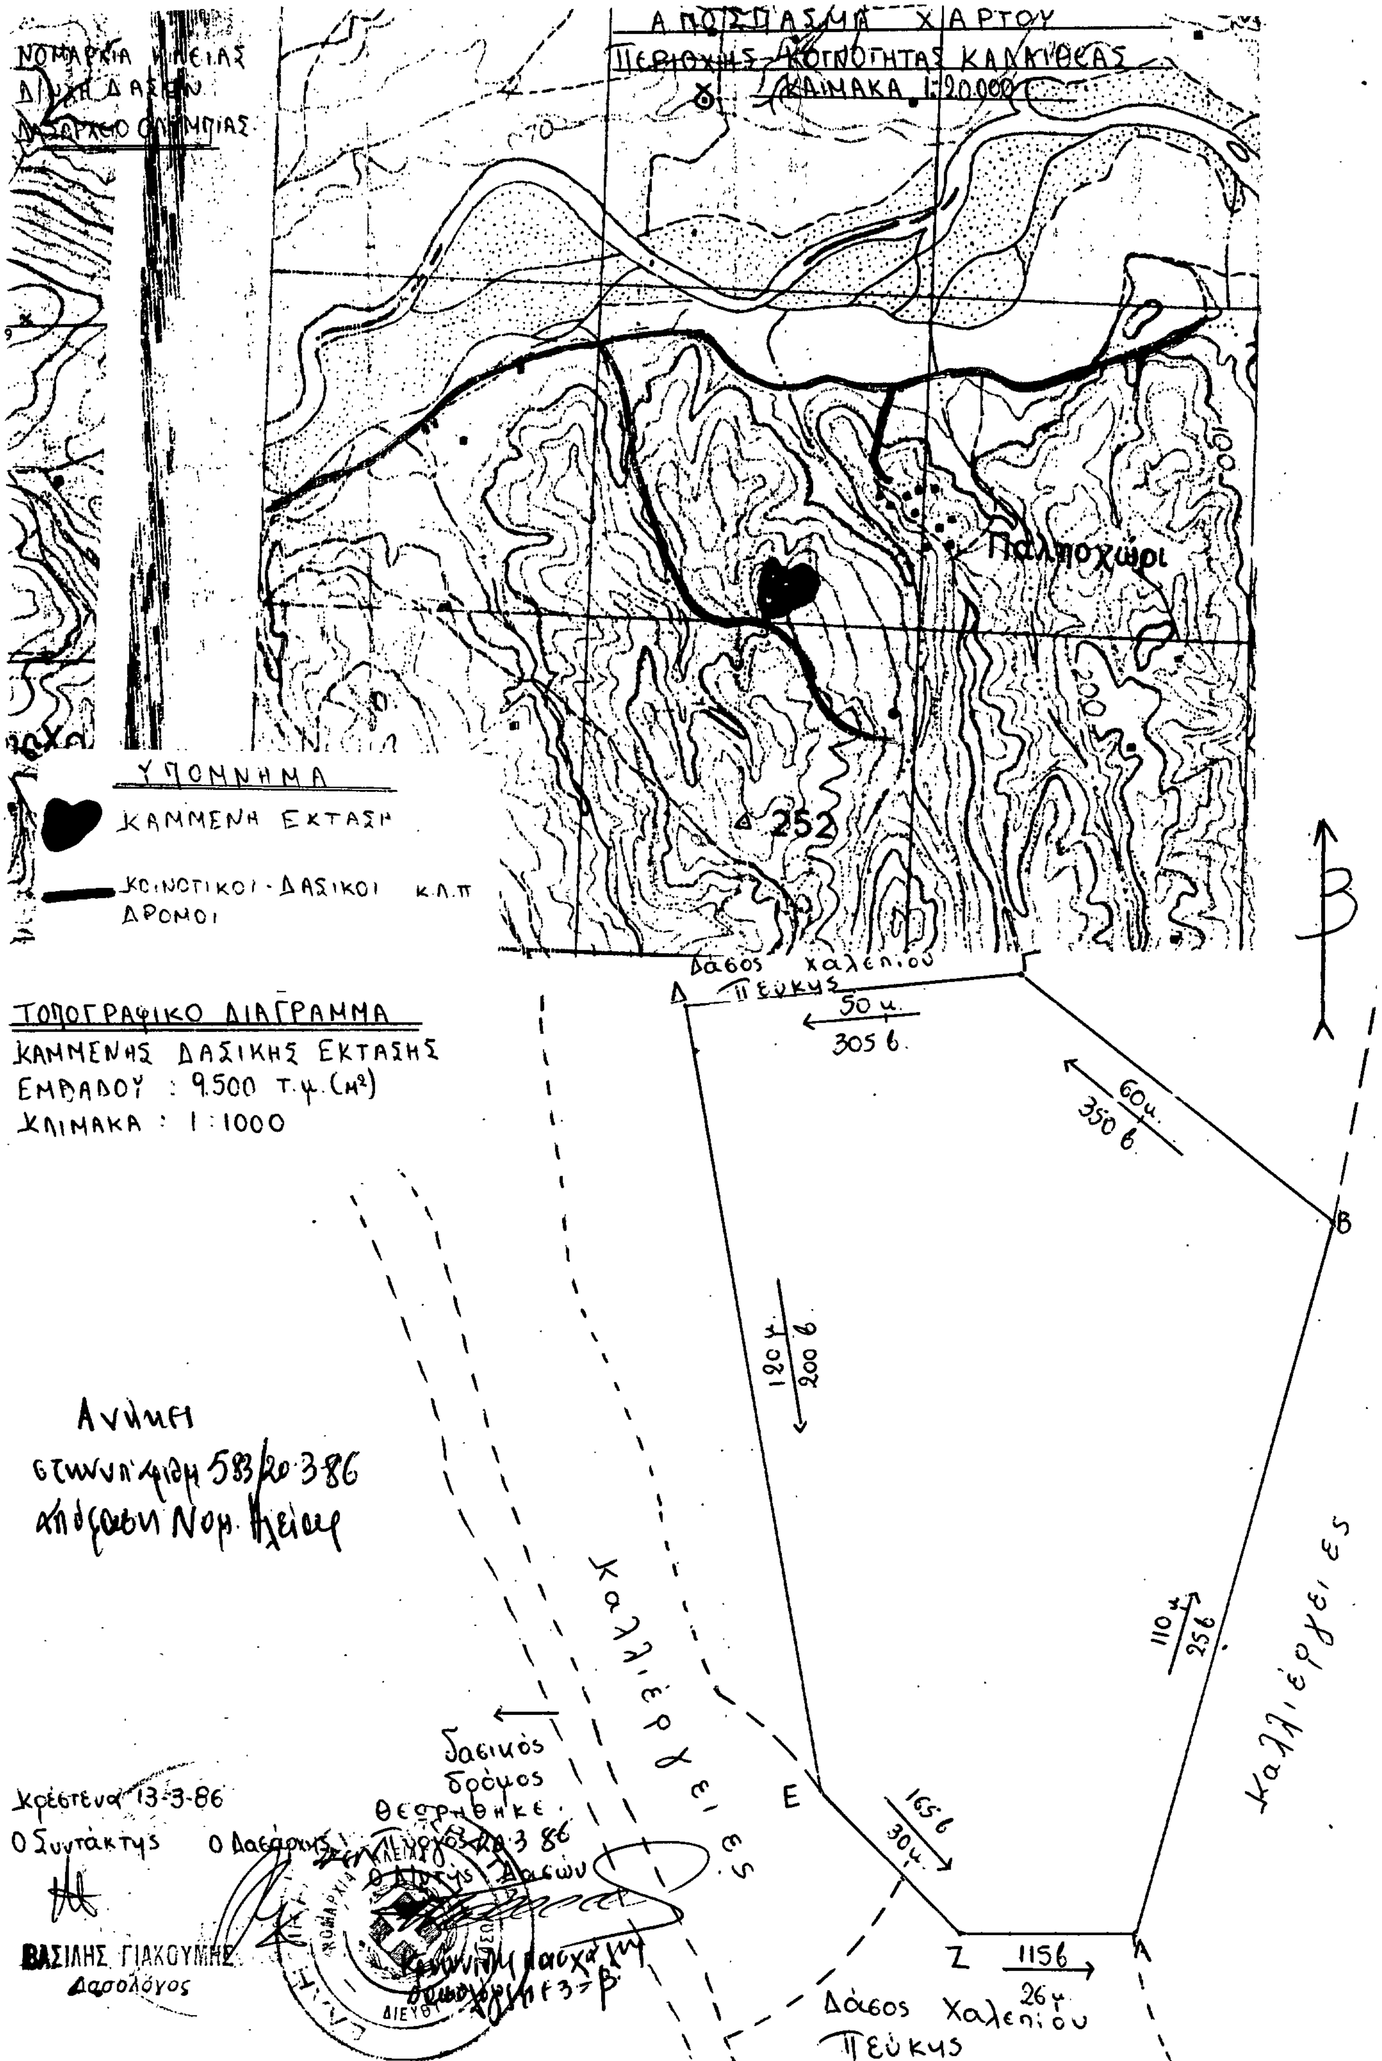
ΑΠΟΣΠΑΣΜΑ ΧΑΡΤΟΥ
ΠΕΡΙΟΧΗΣ ΚΟΙΝΟΤΗΤΑΣ ΚΑΛΛΙΘΕΑΣ
ΚΛΙΜΑΚΑ 1:20.000
ΝΟΜΑΡΧΙΑ ΗΛΕΙΑΣ
ΔΑΣΑΡΧΕΙΟ ΟΛΥΜΠΙΑΣ
Παλαιοχώρι
252
ΥΠΟΜΝΗΜΑ
ΚΑΜΜΕΝΗ ΕΚΤΑΣΗ
ΚΟΙΝΟΤΙΚΟΙ - ΔΑΣΙΚΟΙ κ.λ.π ΔΡΟΜΟΙ
ΤΟΠΟΓΡΑΦΙΚΟ ΔΙΑΓΡΑΜΜΑ
ΚΑΜΜΕΝΗΣ ΔΑΣΙΚΗΣ ΕΚΤΑΣΗΣ
ΕΜΒΑΔΟΥ : 9.500 τ.μ. (m²)
ΚΛΙΜΑΚΑ : 1:1000
Β
Δάσος Χαλεπίου Πεύκης
Δ
50 μ.
305 β.
60 μ.
350 β.
Β
120 μ.
200 β
110 μ.
25 β
Καλλιέργειες
Καλλιέργειες
Ε
16.5 β
30 μ.
Ζ
115 β
26 μ.
Α
Δάσος Χαλεπίου Πεύκης
Δασικός δρόμος
Ανήκει στην υπ' αριθμ. 583/20-3-86 απόφαση Νομ. Ηλείας
Κρέστενα 13-3-86
Ο Συντάκτης
Ο Δασάρχης
Θεωρήθηκε
20-3-86
ΒΑΣΙΛΗΣ ΓΙΑΚΟΥΜΗΣ
Δασολόγος

Αριθ. οικ. 210661 (2)

Καθορισμός χώρου και όρων δόμησης για την ανέγερση Γυμνασίου-Λυκείου σε περιοχή εκτός του ρυμοτομικού σχεδίου της Κοινότητας Αναβύσσου.

Ο ΝΟΜΑΡΧΗΣ ΑΤΤΙΚΗΣ

Γνωρίζοντας:

1) Τον Ν. 3200/55 «περί διοικητικής αποκέντρωσης».

2) Το Ν.Δ. 3620/56 «περί συμπληρώσεως διατάξεων περί Διοικητικής Αποκεντρώσεως».

3) Τις διατάξεις του Ν.Δ. 1147/1972 «περί διοικήσεως της Μείζονος Πρωτευούσης».

4) Τις διατάξεις του Β.Δ. 863/1960, όπως τροποποιήθηκε και συμπληρώθηκε μέχρι σήμερα και ειδικότερα το υπ' αρ. 532/70 Ν.Δ. και το σε συνέχεια αυτού Β.Δ. 712/70, όπως τροποποιήθηκε με τα υπ' αρ. 677/71 και 198/72 Β. Δ/τα.

5) Την υπ' αρ. 17/13-1/11.12.72 κοινή απόφαση των Υπουργών Εσωτερικών και Δημοσίων Έργων «περί οργανώσεως των παρά τη Νομαρχία Αττικής και τοις Διαμερίσμασιν αυτής, Υπηρεσιών αρμοδιοτήτων Υπουργείου Δ.Ε.».

6) Το Π.Δ. 910/77 «περί οργανισμού του Υ.Δ.Ε.»

7) Το Ν. 1032/11.3.80 «περί συστάσεως Υπουργείου Χωροταξίας, Οικισμού και Περιβάλλοντος».

8) Την υπ' αρ. 13905/721/26.4.82 κοινή Απόφαση Υπουργών Προεδρίας της Κυβέρνησης και Χωροταξίας, Οικισμού και Περιβάλλοντος για «Αναμόρφωση Συλλογικών Οργάνων ...κ.λ.π.», καθώς και την υπ' αρ. 24712/1248/21.6.82 (ΦΕΚ 404/Β/82) Απόφαση που τροποποιεί την παραπάνω.

9) Το από 3.4.29 Δ/γμα «περί γενικού οικοδομικού κανονισμού του Κράτους (Κεφ. 11).

10) Το από 17.7.23 «περί σχεδίου πόλεων, κωμών κ.λ.π.

11) Τον Α.Ν. 314/1968 «περί παροχής εις τον Υπουργόν Βορείου Ελλάδος και τους Νομάρχας αρμοδιότητας επί θεμάτων εγκρίσεως επεκτάσεως κ.λ.π. σχεδίων πόλεων και κωμών ως ετροποποιήθη και συνεπληρώθη δια του υπ' αρ. 1018/71 Ν. Δ/τος.

12) Την υπ' αρ. 1/1961 εγκύκλιο του Προϊσταμένου της Υπηρεσίας Οικισμού του Υπουργείου Δημ. Έργων και την συμπληρωματική της εγκύκλιο Ε 8/1975 του Υφυπουργού Δ.Ε.

13) Το Ν. 947/79 «περί οικιστικών περιοχών».

14) Το Ν. 1337/83 «περί επέκτασης των πολ/κών σχεδίων οικιστική ανάπτυξη και σχετικές ρυθμίσεις».

15) Το Ν. 1512/85 «περί τροποποίησης και συμπλήρωσης πολεοδομικών διατάξεων, ρύθμιση συναφών θεμάτων και ειδικότερα το άρθρο 8 παράγραφος 13, σύμφωνα με το οποίο η έγκριση τοπικού ρυμοτομικού σχεδίου και οι όροι και περιορισμοί δόμησης δήμων και κοινοτήτων με πληθυσμό κάτω από 5.000 κατοίκους, καθορίζονται με απόφαση του οικείου Νομάρχη.

16) Την εγκύκλιο 20/85 του Υπουργείου Χ.Ο.Π., παράγραφος 15/1 σύμφωνα με την οποία διευρύνονται οι αρμοδιότητες του Νομάρχη.

17) Σύμφωνα με την απογραφή της 5ης/4/81 (ΦΕΚ 370/Β/14.6.82) η κοινότητα Αναβύσσου έχει 2.383 κατοίκους.

18) Την 893/85 Απόφαση του Συμβουλίου της Επικρατείας με θέμα «τροπ/ση του από 17.7.84 Π. Δ/τος (ΦΕΚ 451/Δ) καθορισμός χώρου και όρων δόμησης για την ανέγερση σχολείου σε περιοχή που βρίσκεται εκτός ρυμοτ. σχεδίου της κοινοτ. Αναβύσσου.

19) Το Ν. 1577/85 «περί Γενικού Οικοδομικού Κανονισμού».

20) Το από 6.10.78 Π.Δ., άρθρο 5 «περί καθορισμού των όρων και περιορισμών δόμησης των γηπέδων εκτός σχεδίων πόλεων και εκτός των ορίων των νομίμων υφισταμένων προ του έτους 1923 Οικισμών».

21) Το από 12/5/84 Π.Δ. «περί τροποποιήσεως και συμπληρώσεως του από 6.10.78 Π. Δ/τος.

22) Το από 17.7.84 Π.Δ. (ΦΕΚ 451/Δ/16.8.84) «περί καθορισμού χώρου και όρων δόμησης για την ανέγερση Σχολείου σε περιοχή που βρίσκεται εκτός ρυμοτομικού σχεδίου της Κοινοτ. Αναβύσσου».

23) Το 1565/23/86 έγγραφο της Δ.Π.Δ. Ανατ. Αττικής προς το Τμήμα Πολ/ας Νομ. Αττικής.

24) Το 4732/582/10850/8.5.85 έγγραφο του Ο.Σ.Κ. προς Δ/ση Γ2/β του Υπ. ΠΕ.ΧΩ.ΔΕ.

25) Την 210340/11.3.86 εισήγηση του Τμήματος Πολ/ας της Νομ. Αττικής.

26) Την 5/1/11.3.86 σύμφωνη γνωμοδότηση του Συμβουλίου ΧΟΠ Νομού Αττικής , αποφασίζουμε:

Τροποποιούμε το πιο πάνω υπ' αρ. 17.7.84 Π. Δ/γμα και καθορίζουμε το χώρο ΑΒΓΔΕΖΗΑ (όπως φαίνεται στο σχέδιο που συνοδεύει την παρούσα απόφαση), σε χώρο χρήσης Γυμνασίου-Λυκείου.

Ορίζουμε στον χώρο αυτό τους εξής όρους δόμησης:

α) Ελάχιστη απόσταση από τα πλάγια όρια του οικοπέδου 8 (οχτώ) μέτρα.

β) συντελεστής δόμησης 0,30.


γ) ποσοστό κάλυψης 20%.

δ) Μέγιστο ύψος (μη συμπεριλαμβανομένης της στέγης) 8,5 (οχτώμισυ) μέτρα.

Η απόφαση αυτή να δημοσιευθεί στην Εφημερίδα της Κυβερνήσεως.

Αθήνα, 26 Μαρτίου 1986

Ο Νομάρχης
ΘΑΝΑΣΗΣ Δ. ΤΣΙΜΠΟΥΚΗΣ

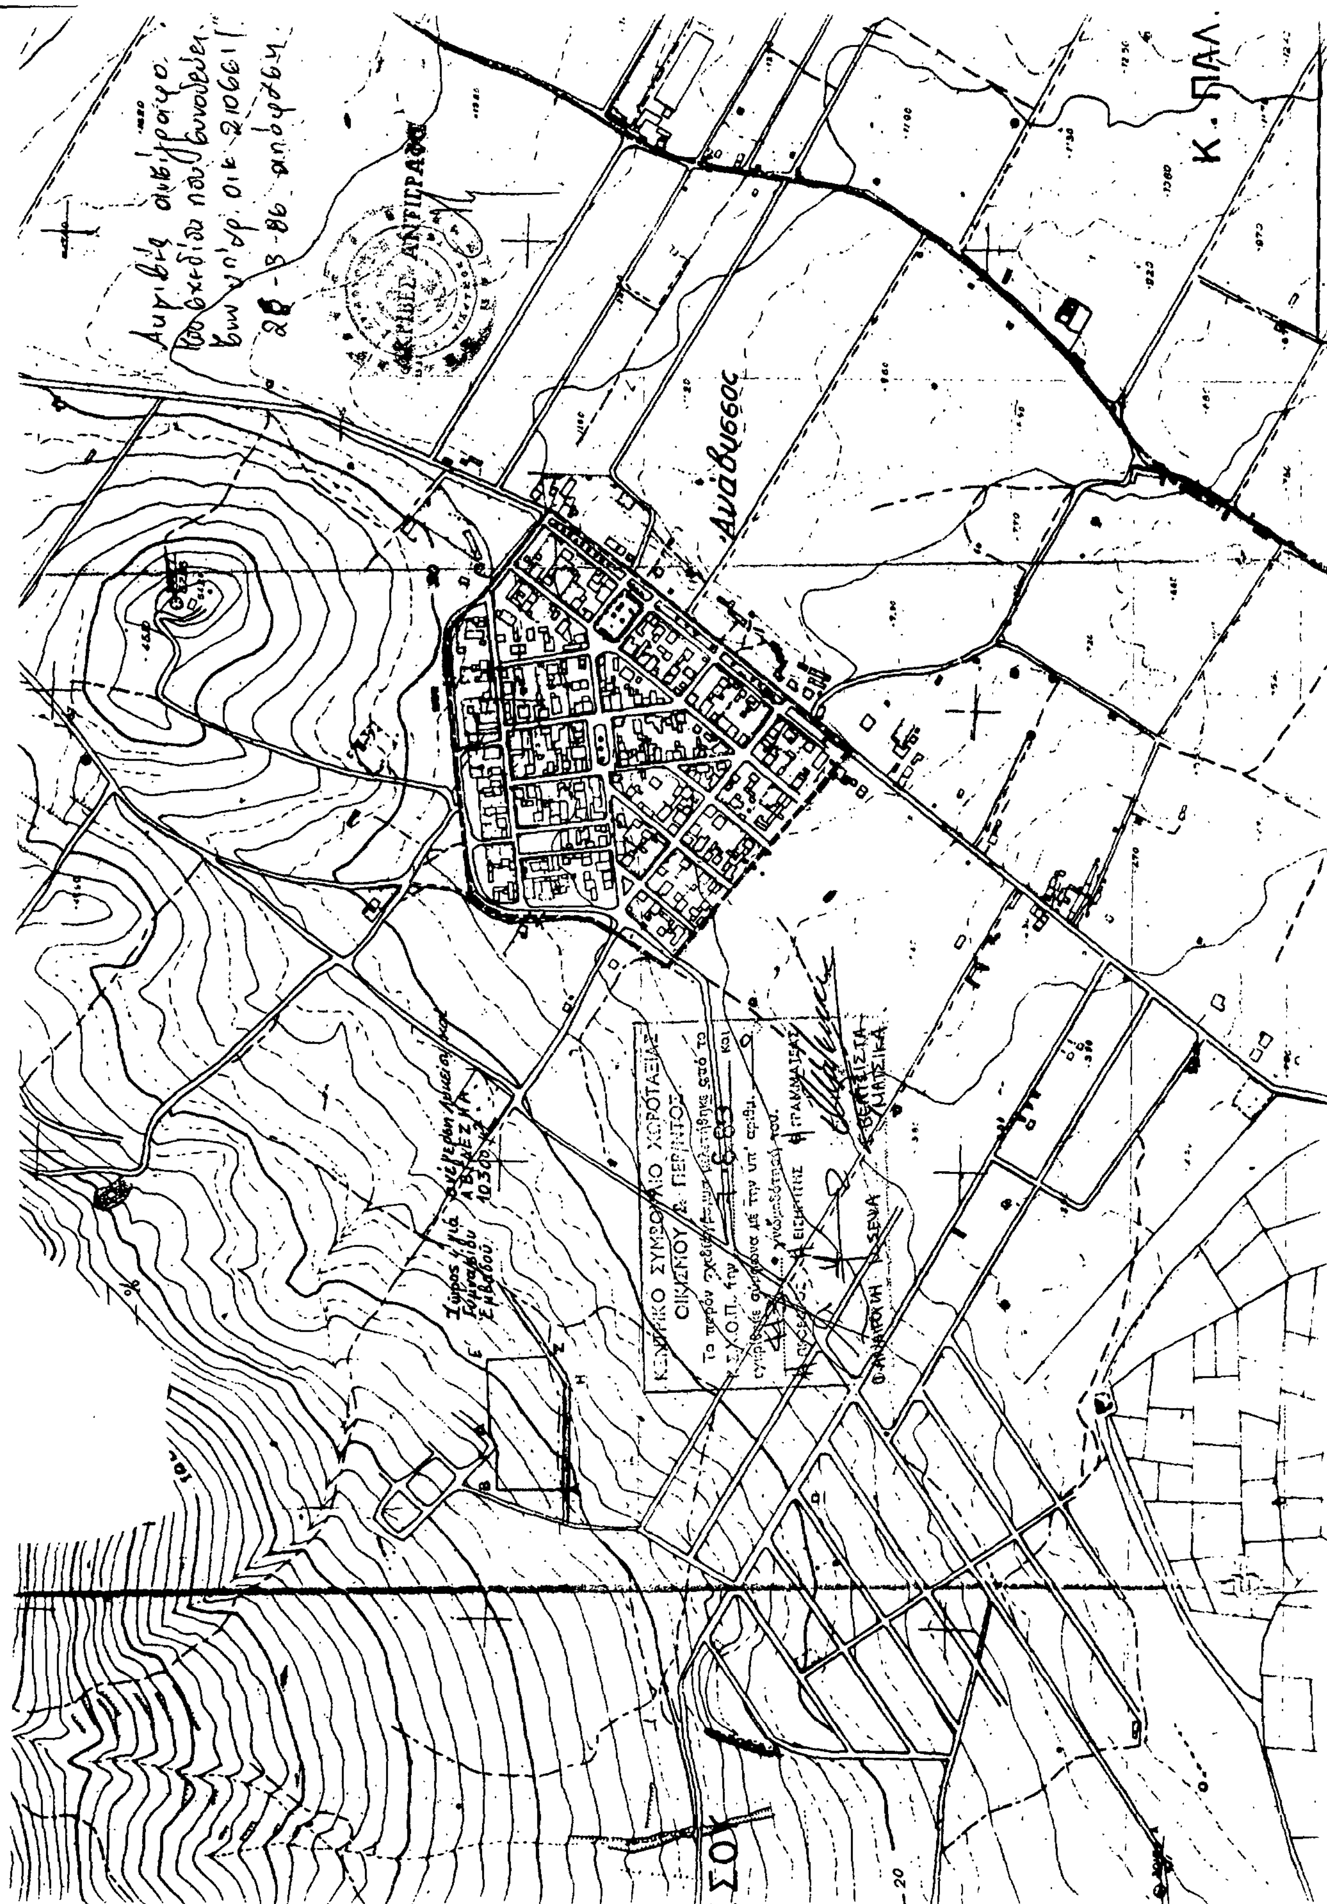
Κ. ΠΑΛ.
Ανάβυσσος

Α.Π. 13471/ΕΠΑ/3290 (3)

Καθορισμός ορίων και όρων και περιορισμών δόμησης και κατηγοριοποίησης στους οικισμούς α) Γλυφάδα, β) Αγριοσυκιά, γ) Νίκη και δ) Κοτσικιά του Ν. Ευβοίας.

Ο ΝΟΜΑΡΧΗΣ ΕΥΒΟΙΑΣ

Έχοντας υπόψη:

1. Τις διατάξεις του από 24.4.85 ΠΔ. (ΦΕΚ. 181Δ/3.5.85) «περί τρόπου καθορισμού ορίων οικισμού της χώρας, κατηγορίες αυτών και καθορισμός όρων και περιορισμών δόμησης».

2. Τις προτάσεις των ιδιωτών μελετητών Μηχ/κών, στους οποίους ανατέθηκε σχετική μελέτη στα πλαίσια του προγράμματος των ανοικτών πόλεων, που αφορούν στον προσδιορισμό των ορίων των υπόψη οικισμών.

3. Τα δελτία αρχιτεκτονικής αναγνώρισης των οικισμών που συμπληρώθηκαν από τους προαναφερόμενους μελετητές κατά τις υποδείξεις των σχετικών προδιαγραφών. του ΥΧΟΠ.

4. Τα πληθυσμιακά στοιχεία της τελευταίας απογραφής του κράτους της ΕΣΥΕ.

5. Την υπ' αρ. 30/4.9.1985 απόφαση του Κοινοτικού Συμβουλίου Γλυφάδας.

6. Την με αρ. πρωτ. 11108/ΕΠΑ 2920/23.10.85 εισήγηση ΤΠ και ΠΕ προς το ΣΧΟΠ Ν. Ευβοίας.

7.Την υπ' αρ. 19 γνωμοδότηση του 51ου/85 πρακτικού του ΣΧΟΠ του Νομού.

8. Το υπ' αρ. Ζ/583/25.2.86 έγγραφο Δασαρχείου Χαλκίδας, αποφασίζουμε:

Κατατάσσουμε τους οικισμούς α) Γλυφάδα β) Αγριοσυκιά, γ) Νίκη και δ) Κοτσικιά σύμφωνα με το άρθρο 2 του από 24.4.85 ΠΔ/τος. (ΦΕΚ 181 Δ'/3.5.85 στις παρακάτω κατηγορίες.

α) Γλυφάδα: Αδιάφορος, Συνεκτικός, Στάσιμος και Μεσαίος οικισμός.

β) Αγριοσυκιά: Αδιάφορος, Διάσπαρτος, Στάσιμος και Μικρός οικισμός.

γ) Νίκη: Αδιάφορος, Διάσπαρτος, Στάσιμος και Μικρός οικισμός.

δ) Κοτσικιά:Αδιάφορος, Διάσπαρτος, Στάσιμος και Μικρός οικισμός.

ΙΙ. Καθορίζουμε τα όρια των οικισμών α) Γλυφάδα , β) Αγριοσυκιά, γ) Νίκη και δ) Κοτσικιά του Ν. Ευβοίας με στοιχεία για τους :

α) Γλυφάδα: (1, 2, 3, 4, 5, 6, 7, 8, 9, 10, 11, 12, 13, 1).

β) Αγριοσυκιά:(1, 2, 3, 4, 1).

γ) Νίκη: (1, 2, 3, 4, 5, 1).

δ) Κοτσικιά: (1, 2, 3, 4, 5, 6, 7, 1).

Όπως αυτά φαίνονται στα συνοδευτικά της παρούσας σχεδιαγράμματα σε κλ. 1:5.000, που έχουν θεωρηθεί από την Προϊσταμένη του ΤΠ και ΠΕ και που αποτελούν αναπόσπαστα μέρη της απόφασης αυτής και συντάχθηκαν βάσει στοιχείων χαρτών και επί τόπου ελέγχου.

ΙΙΙ. Καθορίζουμε τους ακόλουθους Γενικούς και Ειδικούς όρους και περιορισμούς Δόμησης.

Α' Γενικοί όροι Δόμησης.

1.Εντός των ορίων των οικισμών ισχύουν οι γενικοί όροι δόμησης που προβλέπονται από το ΠΔ. ΦΕΚ 181/Δ/3.5.85 και για τους οικισμούς:

α) Γλυφάδα, β) Αγριοσυκιά, γ) Νίκη, και δ) Κοτσικιά αρτιότητα γηπέδου 300 τ.μ.

2. Κατά παρέκκλιση εντός των ορίων των οικισμών θεωρούνται άρτια τα οικόπεδα με όποιο εμβαδόν είχαν στις 3.5.85 ημέρα Δημοσίευσης του από 24.4.85 Δ/τος.

Β' Ειδικοί όροι Δόμησης.

Για τους Οικισμούς.

α) Γλυφάδα β) Αγριοσυκιά, γ) Νίκη και δ) Κοτσικιά τους ειδικούς όρους δόμησης που αναγράφονται στην καρτέλλα, που συνοδεύει την παρούσα, κάθε φορα.

ΙVα) Πριν από οποιαδήποτε κατάτμηση οικοπέδων εντός των ορίων του οικισμού θα πρέπει να θεωρείται το σχετικό τοπογραφικό διάγραμμα από το ΤΠ και ΠΕ της Νομαρχίας ώστε να εξασφαλίζεται η συνέχεια των υπαρχόντων Κοινόχρηστων χώρων και η δημιουργία νέων Κοινόχρηστων χώρων σύμφωνα με τα οριζόμενα στις διατάξεις της παρ. 1 του άρθρου 6 του από 24.4.85 Δ/τος.

β) Να εξασφαλίζεται οπωσδήποτε η συνέχεια των υφισταμένων ή εγκεκριμένων δρόμων του οικισμού.


Κατά τα λοιπά ισχύουν τα οριζόμενα στο Δ/γμα της 24.4.85 (ΦΕΚ 181ΙΔ/3.5.85).


Η παρούσα απόφαση με το σχεδιάγραμμα οριοθέτησης του οικισμού καθώς και τις καρτέλλες των ειδικών όρων δόμησης που τη συνοδεύει να δημοσιευθεί στην Εφημερίδα της Κυβερνήσεως.

Χαλκίδα, 10 Μαρτίου 1986

Ο Νομάρχης

ΕΥΤ. ΚΟΝΤΟΜΑΡΗΣ

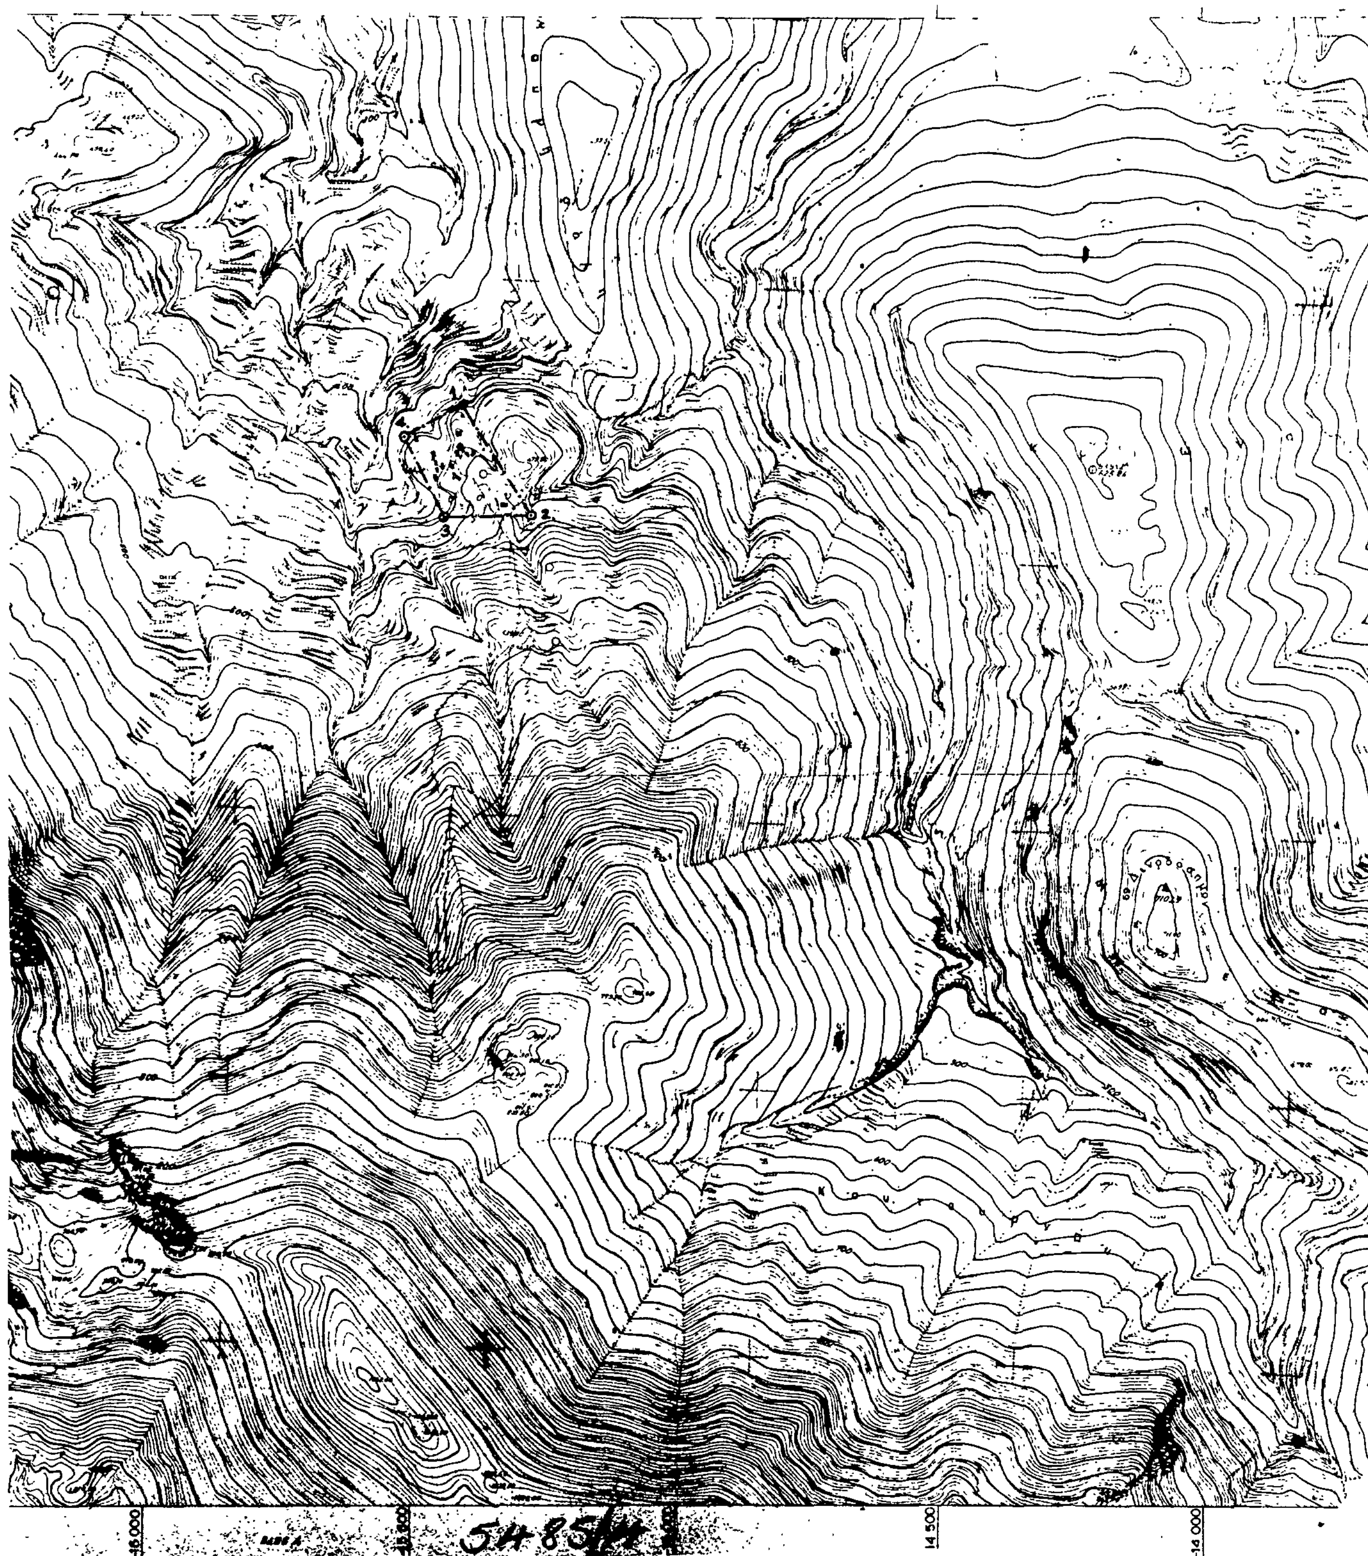
16.000
15.500
14.500
14.000

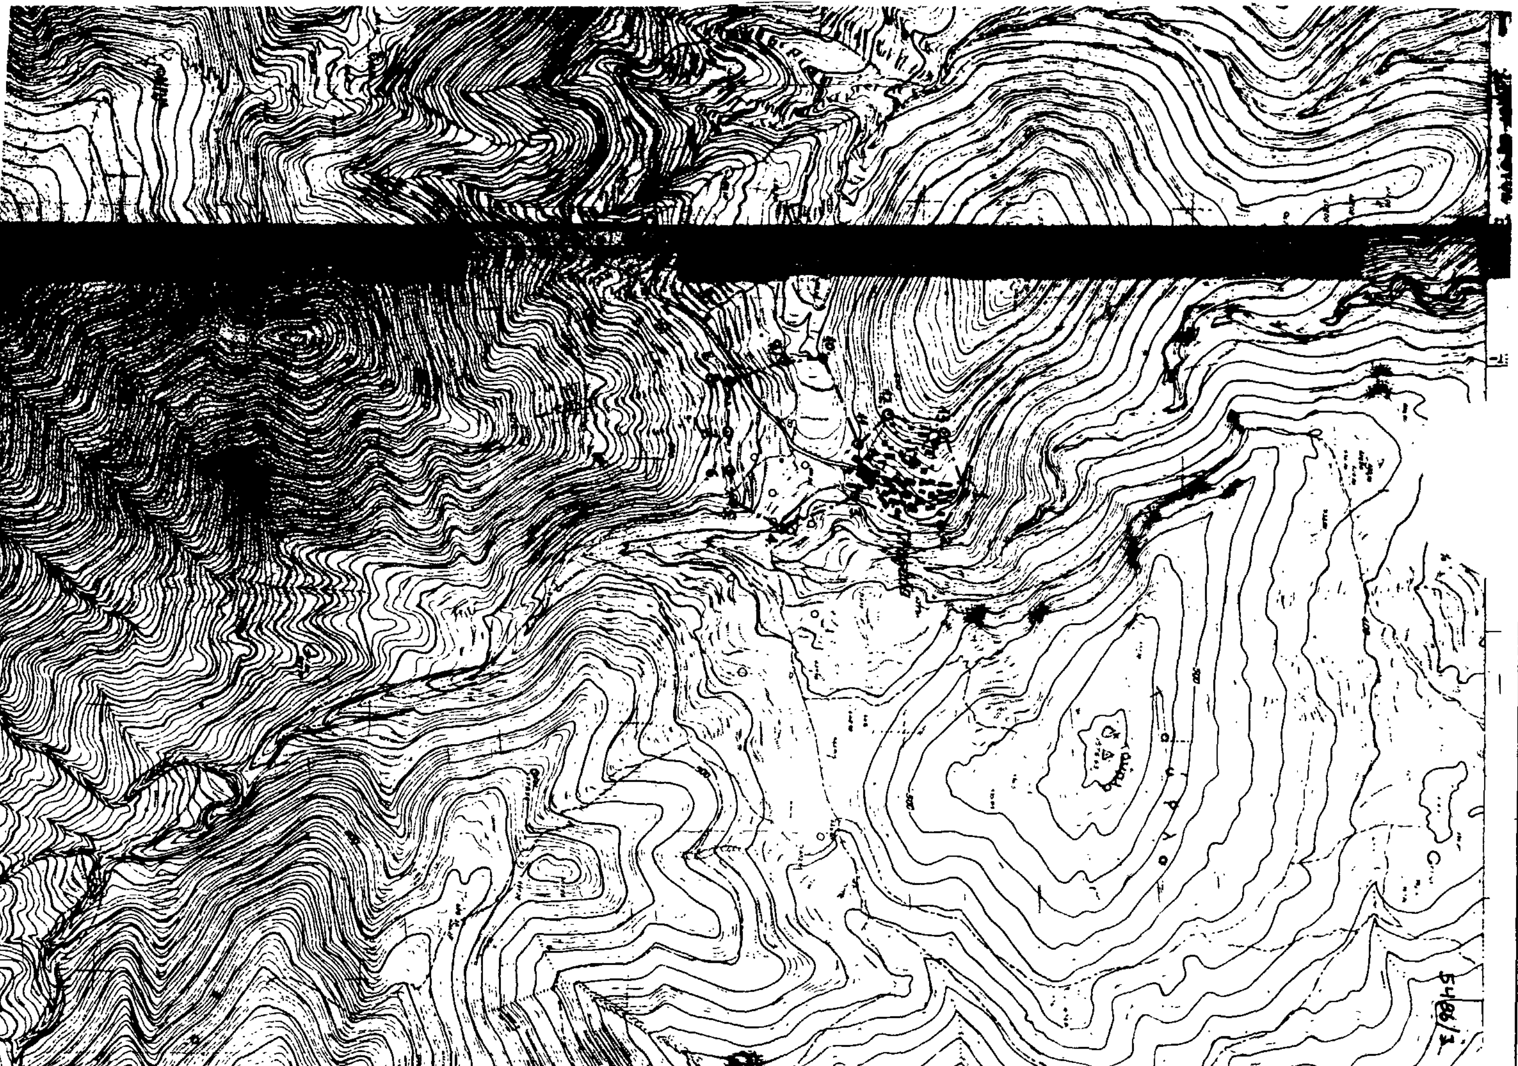

[illegible] ορίζουν και [illegible]
1) αλώνι [illegible] 3) [illegible] 4) [illegible]
[illegible] Ντρέκη
11) [illegible] 12) ΒΔ.γωνία οικίας Βας. Μπουροδήμου
13) [illegible]
[illegible]
1) [illegible] 2) [illegible] 3) [illegible] 4) [illegible]
Σπύρου Χονδρού.

NOMOΣ ΕΥΒΟΙΑΣ
Οικισμος: ΓΛΥΦΑΔΑ - ΑΓΡΙΟΣΥΚΙΑ

ΥΠΟΜΝΗΜΑ

- - - - Όρια ΟΤΑ
-■-■- Όρια οικισμού
1 2 3 Ονομασίες


ΣΥΝΟΔΕΥΕΙ ΤΗΝ ΥΠ. ΑΡΙΘ. 13471/ΕΠΑ 3290/10-3-86 ΑΠΟΦΑΣΗ Κ. ΝΟΜΑΡΧΗ


ΕΘΕΩΡΗΘΗ
Η ΠΡΟΙΣΤΑΜΕΝΗ Τ.Π.Κ.Π.Ε.

ΒΑΣΙΛΙΚΗ ΒΛΑΧΟΥ
Τοπογρ. Μηχ. ΜΕ 2ºβ

ΟΡΙΟΘΕΤΗΣΗ ΟΙΚΙΣΜΟΥ	Αριθμος σχεδιου Π-11
	1:5000
Συνταξη / Ελεγχος	

Υπουργειο Χωροταξιας Οικισμου και Περιβαλλοντος
ΔΙΕΥΘΥΝΣΗ ΧΩΡΟΤΑΞΙΑΣ

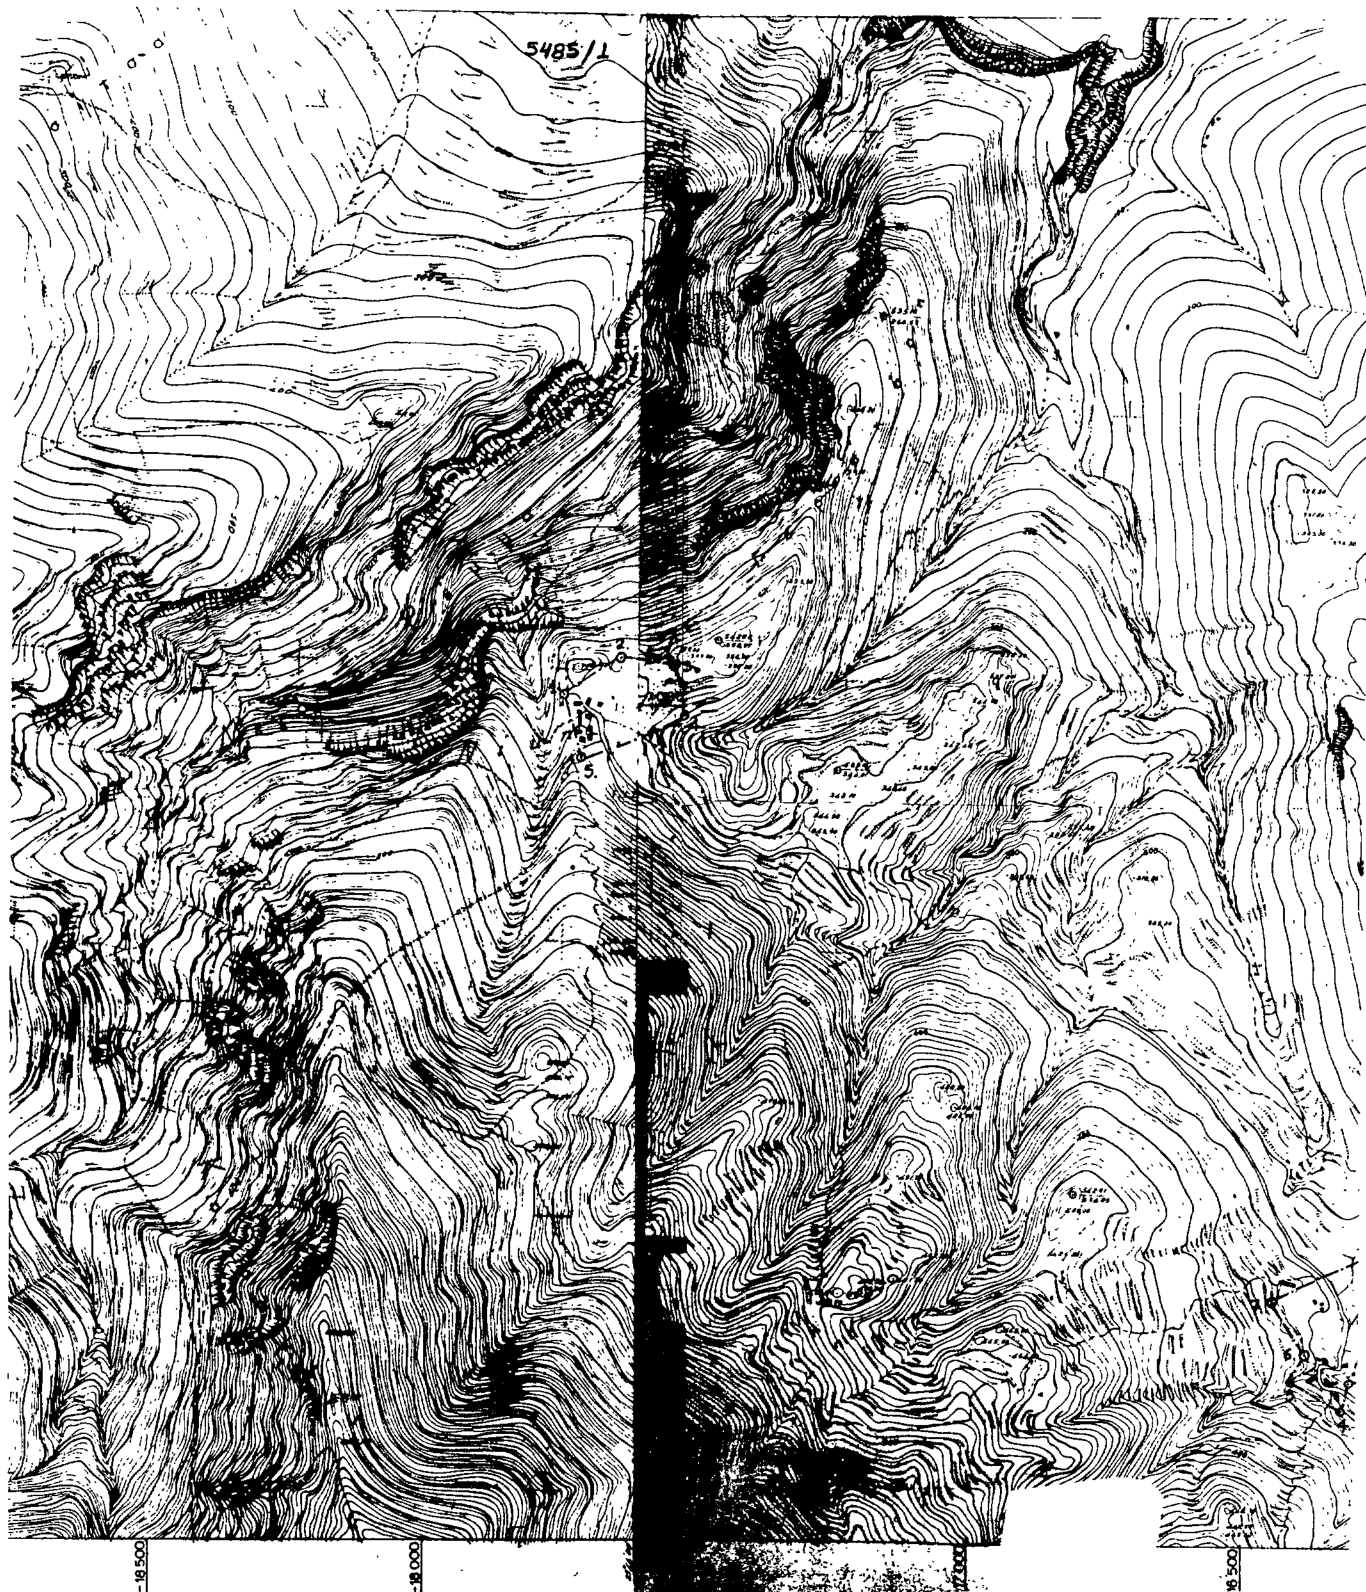
5485/1
-18.500
-18.000
17.000
16.500

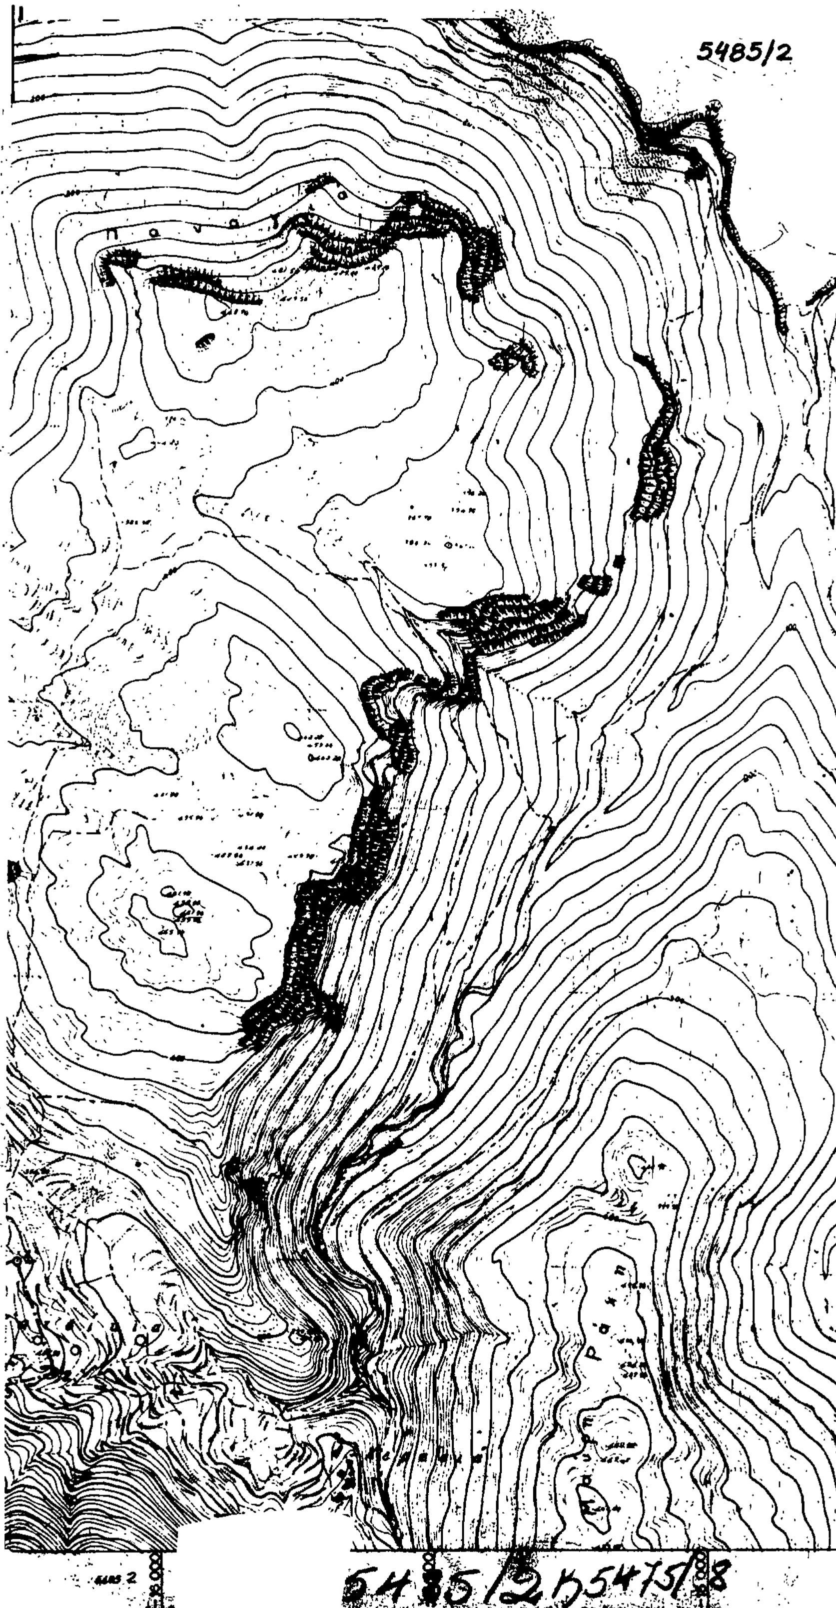

Κοτσίκια

1)θέση πετροκούρη, Νότια πλευρά αγρ. οικτήματος Θωμά Χασάνδρα 2)Νεκροταφείο 3)Βόρεια γωνία αγρού Δήμου Χασάνδρα 4) Σπλάκι 5)Νότιο άκρο ποιμνιοστασίου Θωμά Χασάνδρα 6)Κοτέτσι Σπύρου Κλώτσου 7)Βόρεια πλευρά αγροκτήματος Θωμά Χασάνδρα στη θέση Βατ ιά

Νίκη

1) τοποθεσία "Κουτουπας" 2) Αλώνι Μπαλιάτσα 3)Κουκουρέτσα (δένδρο) 4)τοποθεσία "Γκοτζιάς" 5) Τελ. άκρο του "Μελισσομάντρι"

ΝΟΜΟΣ ΕΥΒΟΙΑΣ
Οικισμος ΚΟΤΣΙΚΙΑ-ΝΙΚΗ

ΣΥΝΟΔΕΥΕΙ ΤΗΝ ΥΠ ΑΡΙΘ 13471/ΕΠΑ 3290/10-3-86 ΑΠΟΦΑΣΗ Κ. ΝΟΜΑΡΧΗ

ΕΘΕΩΡΗΘΗ
Η ΠΡΟΪΣΤΑΜΕΝΗ ΤΠ. ΕΠΕ.
ΒΑΣΙΛ. ΒΛΑΧΟΥ

ΟΡΙΟΘΕΤΗΣΗ ΟΙΚΙΣΜΟΥ

Π-11

ΚΛ 1:5000

Υπουργείο Χωροταξίας Οικισμού και Περιβάλλοντος

ΠΙΝΑΚΑΣ Α.2.1. ΑΡΧΙΤΕΚΤΟΝΙΚΟΣ ΤΥΠΟΣ ②

ΔΕΛΤΙΟ ΑΡΧΙΤΕΚΤΟΝΙΚΗΣ ΑΝΑΓΝΩΡΙΣΗΣ

ΟΙΚΙΣΜΟΣ: ΓΛΥΦΑΔΑ
ΔΗΜΟΣ/ΚΟΙΝ.: ΓΛΥΦΑΔΑΣ
ΑΡ. ΕΣΥΕ: 04311601
ΝΟΜΟΣ: ΕΥΒΟΙΑΣ

ΣΥΣΤΗΜΑ ΔΟΜΗΣΗΣ: ΣΥΝΕΧΕΣ [ ] Π. ΕΛΕΥΘΕΡΟ [ ] ΠΤΕΡΥΓΩΝ [X]

α/α	ΣΤΟΙΧΕΙΑ ΤΟΥ ΚΤΙΡΙΟΥ ΚΥΡΙΑΡΧΟΣ ΤΥΠΟΣ	ΙΣΟΓΕΙΟ ΥΛΙΚ.	ΙΣΟΓΕΙΟ ΧΡΩΜ.	Α' ΟΡΟΦΟΣ ΥΛΙΚ.	Α' ΟΡΟΦΟΣ ΧΡΩΜ.	Β' ΟΡΟΦΟΣ ΥΛΙΚ.	Β' ΟΡΟΦΟΣ ΧΡΩΜ.	ΠΑΡΑΤΗΡΗΣΕΙΣ ΛΕΠΤΟΜΕΡΕΙΕΣ
Α ΕΠΙΚΑΛΥΨΗ	1. στέγης μονόριχτης							ΚΛΙΣΗ % — ΠΡΟΕΞ.
	2. στέγης δίριχτης	5,6,7,13	γ,ι	5,6,7,13	γ,ι			25-30%
	3. στέγης τετράριχτης	5,6,7,13	γ,ι	5,6,7,13	γ,ι			25-30%
	4. δώματος							(F)
	5. θόλου							
Β ΟΨΕΙΣ	1. κύρια όψη		α,γ,δ,ε		α,γ,δ,ε			
	2. λοιπές όψεις		α,γ,δ,ε		α,γ,δ,ε			
	3.							σκίτσο
Γ ΕΞΩΣΤΕΣ	1. ανοιχτός ακάλυπτος							πλάτος / μήκος
	2. ανοιχτός καλυμμένος							
	3. κλειστός							
	4. στοά-χαγιάτι							≤4μ. / ≤2/3 της όψης
	5.							σκίτσο
Δ ΣΤΗΘΑΙΑ	1. εξωστών							
	2. εξωτερικής σκάλας	1,2,3,12						
	3. δώματος							
	4. στοών (χαγιατιού)	3		3				σκίτσο
Ε ΑΝΟΙΓΜΑΤΑ	Ποσοστό ανοιγμάτων	≤30 %		≤30 %		%		
	1. οριζόντιο πρέκι							
	2. ημικυκλικό πρέκι							
	3. τοξωτό πρέκι							
	4.							σκίτσο
Ζ ΚΟΥΦΩΜΑΤΑ	1. ταμπλαδωτά							
	2. καρφωτά							
	3. περσιδωτά							
	4. με καΐτια							
	5. με φεγγίτη							
	6.							σκίτσο

ΠΑΡΑΠΟΜΠΗ — ΠΑΡΑΤΗΡΗΣΕΙΣ: (F)
1) Επιτρέπονται όλες οι στέγες πλην της μονόρριχτης και υπό την προϋπόθεση τα επίπεδα της στέγης ανά δύο να έχουν κοινή ακμή (κορυφές).
2) Σε περίπτωση επικάλυψης στέγης με πλάκες πέτρινες η κλίση δύναται να υπερβεί το 30%
3) Απαγορεύονται οι μαρκίζες γενικά

α/α	ΣΤΟΙΧΕΙΑ ΤΟΥ ΚΤΙΡΙΟΥ ΚΥΡΙΑΡΧΟΣ ΤΥΠΟΣ	ΙΣΟΓΕΙΟ ΥΛΙΚ.	ΙΣΟΓΕΙΟ ΧΡΩΜ.	Α' ΟΡΟΦ. ΥΛΙΚ.	Α' ΟΡΟΦ. ΧΡΩΜ.	Β' ΟΡΟΦ. ΥΛΙΚ.	Β' ΟΡΟΦ. ΧΡΩΜ.	ΠΑΡΑΤΗΡΗΣΕΙΣ ΛΕΠΤΟΜΕΡΕΙΕΣ
Η ΑΡΧΙΤ. ΣΤΟΙΧΕΙΑ	1. γείσα							
	2. κορνιζώματα							
	3. παραστάδες							
	4. φουρούσια							
	5 αετώματα							
	6. καμινάδες							σκίτσο
Θ ΠΕΡΙΦΡΑΞΗ	1. μανδρότοιχος ψηλός							
	2. μανδρότοιχος χαμηλός		α,γ,η	(F5)				
	3. άλλος τρόπος							σκίτσο

ΥΠΟΜΝΗΜΑ - ΚΩΔΙΚΑΣ ΣΥΜΒΟΛΙΚΩΝ ΑΡΙΘΜΩΝ

ΥΛΙΚΑ					
1	ΠΕΤΡΑ	5	ΠΛΑΚΕΣ ΠΕΤΡΙΝΕΣ	9	ΣΙΔΗΡΟΣ
2	ΣΟΒΑΣ-ΚΟΝΙΑΜΑ	6	ΚΕΡΑΜΙΔΙΑ ΒΥΖΑΝΤΙΝΑ	10	ΧΩΜΑ
3	ΞΥΛΟ	7	ΚΕΡΑΜΙΔΙΑ ΓΑΛΛΙΚΑ	11	ΓΥΨΟΣ
4	ΤΟΥΒΛΟ	8	ΛΑΜΑΡΙΝΑ	12	ΜΠΕΤΟΝ ΑΡΜΕ
				13	ΚΕΡΑΜΙΔΙΑ ΠΑΝΤΟΣ ΤΥΠΟΥ

ΧΡΩΜΑ					
α	ΛΕΥΚΟ	ε	ΩΜΠΡΑ	η	ΦΥΣΙΚΟ ΧΡΩΜΑ ΞΥΛΟΥ
β	ΜΑΥΡΟ	ι	ΚΟΚΚΙΝΟ	ζ	
γ	ΓΚΡΙΖΟ	π	ΜΠΛΕ		
δ	ΩΧΡΑ	θ	ΚΙΤΡΙΝΟ		

ΦΩΤ. ΚΥΡΙΑΡΧΟΥ ΤΥΠΟΥ

(F5) Παρατήρηση
ΜΑΝΤΡΟΤΟΙΧΟΣ ΧΑΜΗΛΟΣ:
1) Επιβάλλεται μόνο στις όψεις του δρόμου με ύψος ≤1,00 μέτρου
2) Πάνω από τον χαμηλό μαντρότοιχο επιτρέπεται κιγκλίδωμα παντός χρώματος
3) Μαντρότοιχος ψηλός επιτρέπεται μόνο όταν κάνει χρέη τοίχου αντιστήριξης.

ΦΩΤ. ΚΑΤΑ ΤΗΝ ΚΡΙΣΗ ΤΟΥ ΜΕΛΕΤΗΤΗ

Συνοδεύει την υπ. αρ. 13471/ΕΠΑ 3290/10-3-86 απόφαση κ. Νομάρχη
Εθεωρήθη
Η Προϊσταμένη ΤΠ.ΒΠΕ
[υπογραφή]
ΒΑΣΙΛΙΚΗ ΒΛΑΧΟΥ
Τοπογ. Μηχ. με 2°

ΠΙΝΑΚΑΣ Α.2.1. ΑΡΧΙΤΕΚΤΟΝΙΚΟΣ ΤΥΠΟΣ ③

ΔΕΛΤΙΟ ΑΡΧΙΤΕΚΤΟΝΙΚΗΣ ΑΝΑΓΝΩΡΙΣΗΣ

ΟΙΚΙΣΜΟΣ: ΓΛΥΦΑΔΑ
ΔΗΜΟΣ/ΚΟΙΝ.: ΓΛΥΦΑΔΑΣ
ΑΡ. ΕΣΥΕ: 04311601
ΝΟΜΟΣ: ΕΥΒΟΙΑΣ

ΣΥΣΤΗΜΑ ΔΟΜΗΣΗΣ: ΣΥΝΕΧΕΣ [ ] Π. ΕΛΕΥΘΕΡΟ [ ] ΠΤΕΡΥΓΩΝ [ ]

α/α	ΣΤΟΙΧΕΙΑ ΤΟΥ ΚΤΙΡΙΟΥ ΚΥΡΙΑΡΧΟΣ ΤΥΠΟΣ	ΙΣΟΓΕΙΟ ΥΛΙΚ.	ΙΣΟΓΕΙΟ ΧΡΩΜ.	Α' ΟΡΟΦΟΣ ΥΛΙΚ.	Α' ΟΡΟΦΟΣ ΧΡΩΜ.	Β' ΟΡΟΦΟΣ ΥΛΙΚ.	Β' ΟΡΟΦΟΣ ΧΡΩΜ.	ΠΑΡΑΤΗΡΗΣΕΙΣ ΛΕΠΤΟΜΕΡΕΙΕΣ
Α ΕΠΙΚΑΛΥΨΗ	1. στέγης μονόριχτης							ΚΛΙΣΗ % — ΠΡΟΕΞ.
	2. στέγης δίριχτης	5,6,7,13	γ,ι	5,6,7,13	γ,ι			25-30%
	3. στέγης τετράριχτης	5,6,7,13	γ,ι	5,6,7,13	γ,ι			25-30%
	4. δώματος							(F)
	5. θόλου							
Β ΟΨΕΙΣ	1. κύρια όψη		α,γ,δ,ε		α,γ,δ,ε			
	2. λοιπές όψεις		α,γ,δ,ε		α,γ,δ,ε			
	3.							σκίτσο
Γ ΕΞΩΣΤΕΣ	1. ανοιχτός ακάλυπτος							πλάτος ≤1,50μ / μήκος ≤3/5 της όψης
	2. ανοιχτός καλυμμένος							(F1)
	3. κλειστός							
	4. στοά-χαγιάτι							
	5.							σκίτσο
Δ ΣΤΗΘΑΙΑ	1. εξωστών	1,2,3,12		2,3,12				(F2)
	2. εξωτερικής σκάλας	1,2,3,12						
	3. δώματος							
	4.							σκίτσο
Ε ΑΝΟΙΓΜΑΤΑ	Ποσοστό ανοιγμάτων	≤30 %		≤30 %		%		(F3)
	1. οριζόντιο πρέκι							
	2. ημικυκλικό πρέκι							
	3. τοξωτό πρέκι							
	4.							σκίτσο
Ζ ΚΟΥΦΩΜΑΤΑ	1. ταμπλαδωτά							
	2. καρφωτά							
	3. περσιδωτά							
	4. με καΐτια							
	5. με φεγγίτη							
	6.							σκίτσο

ΠΑΡΑΠΟΜΠΗ — ΠΑΡΑΤΗΡΗΣΕΙΣ: (F)
1) Επιτρέπονται όλες οι στέγες πλην της μονόρριχτης και υπό την προϋπόθεση τα επίπεδα της στέγης ανά δύο να έχουν κοινή ακμή (κορυφές)
2) Σε περίπτωση επικάλυψης στέγης με πλάκες πέτρινες η κλίση δύναται να υπερβεί το 30%
3) Απαγορεύονται οι μαρκίζες γενικά.

(F1) ΕΞΩΣΤΕΣ
Πλάτος: ≤1,50 μ.
Μήκος: Το συνολικό μήκος των εξωστών να είναι ανά όροφο το πολύ τα 3/5 του μήκους της αντίστοιχου όψης.

(F2) ΣΤΗΘΑΙΑ
Βλέπε πίσω σελίδα.
(F3) —"— ΑΝΟΙΓΜΑΤΑ

α/α	ΣΤΟΙΧΕΙΑ ΤΟΥ ΚΤΙΡΙΟΥ ΚΥΡΙΑΡΧΟΣ ΤΥΠΟΣ	ΙΣΟΓΕΙΟ ΥΛΙΚ.	ΙΣΟΓΕΙΟ ΧΡΩΜ.	Α' ΟΡΟΦ. ΥΛΙΚ.	Α' ΟΡΟΦ. ΧΡΩΜ.	Β' ΟΡΟΦ. ΥΛΙΚ.	Β' ΟΡΟΦ. ΧΡΩΜ.	ΠΑΡΑΤΗΡΗΣΕΙΣ ΛΕΠΤΟΜΕΡΕΙΕΣ
Η ΑΡΧΙΤ. ΣΤΟΙΧΕΙΑ	1. γείσα							
	2. κορνιζώματα							
	3. παραστάδες							
	4. φουρούσια							
	5 αετώματα							
	6. καμινάδες							σκίτσο
Θ ΠΕΡΙΦΡΑΞΗ	1. μανδρότοιχος ψηλός							
	2. μανδρότοιχος χαμηλός		α,γ,η	(F5)				
	3. άλλος τρόπος							σκίτσο

ΥΠΟΜΝΗΜΑ - ΚΩΔΙΚΑΣ ΣΥΜΒΟΛΙΚΩΝ ΑΡΙΘΜΩΝ

ΥΛΙΚΑ					
1	ΠΕΤΡΑ	5	ΠΛΑΚΕΣ ΠΕΤΡΙΝΕΣ	9	ΣΙΔΗΡΟΣ
2	ΣΟΒΑΣ-ΚΟΝΙΑΜΑ	6	ΚΕΡΑΜΙΔΙΑ ΒΥΖΑΝΤΙΝΑ	10	ΧΩΜΑ
3	ΞΥΛΟ	7	ΚΕΡΑΜΙΔΙΑ ΓΑΛΛΙΚΑ	11	ΓΥΨΟΣ
4	ΤΟΥΒΛΟ	8	ΛΑΜΑΡΙΝΑ	12	ΜΠΕΤΟΝ ΑΡΜΕ
				13	ΚΕΡΑΜΙΔΙΑ ΠΑΝΤΟΣ ΤΥΠΟΥ

ΧΡΩΜΑ					
α	ΛΕΥΚΟ	ε	ΩΜΠΡΑ	η	
β	ΜΑΥΡΟ	ι	ΚΟΚΚΙΝΟ	ζ	
γ	ΓΚΡΙΖΟ	π	ΜΠΛΕ		
δ	ΩΧΡΑ	θ	ΚΙΤΡΙΝΟ		

ΦΩΤ. ΚΥΡΙΑΡΧΟΥ ΤΥΠΟΥ

(F5) ΠΑΡΑΤΗΡΗΣΗ:
ΜΑΝΤΡΟΤΟΙΧΟΣ ΧΑΜΗΛΟΣ:
1) Επιβάλλεται μόνο στις όψεις του δρόμου με ύψος ≤1,00 μέτρου.
2) Πάνω από τον χαμηλό μαντρότοιχο επιτρέπεται κιγκλίδωμα παντός χρώματος.
3) Μαντρότοιχος ψηλός επιτρέπεται μόνο όταν κάνει χρέη τοίχου αντιστήριξης.

Συνοδεύει την υπ. αρ. 13471/ΕΠΑ 3290/10-3-86 απόφαση κ. Νομάρχη.
Εθεωρήθη
Η Προϊσταμένη ΤΠ.ΒΠΕ.
[υπογραφή]
ΒΑΣΙΛΙΚΗ ΒΛΑΧΟΥ
Τοπογ. Μηχ. με 2°

ΦΩΤ. ΚΑΤΑ ΤΗΝ ΚΡΙΣΗ ΤΟΥ ΜΕΛΕΤΗΤΗ

(F2) ΣΤΗΘΑΙΑ:
Τα στηθαία εξωστών και εξωτερικής σκάλας νοούνται είτε συμπαγές είτε μικτό από τμήματα συμπαγούς και διάκενα, που συμπληρώνονται από ξύλινα ή μεταλλικά στοιχεία, είτε να είναι αυτοτελής ξύλινη κατασκευή.

(F3) ΑΝΟΙΓΜΑΤΑ:
Επιτρέπεται μέχρι 30% επιφάνεια ανοιγμάτων ανά όροφο.

ΠΙΝΑΚΑΣ Α.2.1. ΑΡΧΙΤΕΚΤΟΝΙΚΟΣ ΤΥΠΟΣ (2)

ΔΕΛΤΙΟ ΑΡΧΙΤΕΚΤΟΝΙΚΗΣ ΑΝΑΓΝΩΡΙΣΗΣ

ΟΙΚΙΣΜΟΣ : ΑΓΡΙΟΣΥΚΙΑ
ΔΗΜΟΣ/ΚΟΙΝ. : ΓΛΥΦΑΔΑΣ
ΑΡ. ΕΣΥΕ : 04311602
ΝΟΜΟΣ : ΕΥΒΟΙΑΣ

ΣΥΣΤΗΜΑ ΔΟΜΗΣΗΣ: ΣΥΝΕΧΕΣ ☐ ΙΙ. ΕΛΕΥΘΕΡΟ ☐ ΠΤΕΡΥΓΩΝ ☒

α/α		ΣΤΟΙΧΕΙΑ ΤΟΥ ΚΤΙΡΙΟΥ ΚΥΡΙΑΡΧΟΣ ΤΥΠΟΣ	ΙΣΟΓΕΙΟ ΥΛΙΚ.	ΙΣΟΓΕΙΟ ΧΡΩΜ.	Α' ΟΡΟΦΟΣ ΥΛΙΚ.	Α' ΟΡΟΦΟΣ ΧΡΩΜ.	Β' ΟΡΟΦΟΣ ΥΛΙΚ.	Β' ΟΡΟΦΟΣ ΧΡΩΜ.	ΠΑΡΑΤΗΡΗΣΕΙΣ ΛΕΠΤΟΜΕΡΕΙΕΣ
Α	ΕΠΙΚΑΛΥΨΗ	1. στέγης μονόρριχτης							% ΚΛΙΣΗ ΠΡΟΕΞ.
		2. στέγης δίριχτης	5,6,7,13	δ,ι	5,6,7,13	δ,ι			25-30°
		3. στέγης τετράριχτης	5,6,7,13	δ,ι	5,6,7,13	δ,ι			25-30°
		4. δώματος							(F)
		5. θόλου							
Β	ΟΨΕΙΣ	1. κύρια όψη		α,γ,δ,ε		α,γ,δ,ε			
		2. λοιπές όψεις		α,γ,δ,ε		α,γ,δ,ε			
		3.							σκίτσο
Γ	ΕΞΩΣΤΕΣ	1. ανοιχτός ακάλυπτος							πλάτος μήκος
		2. ανοιχτός καλυμμένος							
		3. κλειστός							
		4. στοά-χαγιάτι							64μ. 2/3 [illegible]
		5.							σκίτσο
Δ	ΣΤΗΘΑΙΑ	1. εξωστών							
		2. εξωτερικής σκάλας	1,2,3,12						
		3. δώματος							
		4. στών (χαγιατιού)	3		3				σκίτσο
Ε	ΑΝΟΙΓΜΑΤΑ	Ποσοστό ανοιγμάτων	≤30 %		≤30 %		%		
		1. οριζόντιο πρέκι							
		2. ημικυκλικό πρέκι							
		3. τοξωτό πρέκι							
		4.							σκίτσο
Ζ	ΚΟΥΦΩΜΑΤΑ	1. ταμπλαδωτά							
		2. καρφωτά							
		3. περσιδωτά							
		4. με καΐτια							
		5. με φεγγίτη							
		6.							σκίτσο

ΠΑΡΑΠΟΜΠΗ — ΠΑΡΑΤΗΡΗΣΕΙΣ: (F)
1) Επιτρέπονται όλες οι στέγες πλην της μονόρριχτης και υπό την προϋπόθεση τα επίπεδα της στέγης ανά δύο να έχουν κοινή ακμή (κορυφές)
2) Σε περίπτωση επικάλυψης στέγης με πλάκες πέτρινες η κλίση δύναται να υπερβεί το 30%
3) Απαγορεύονται οι μαρκίζες γενικά

α/α		ΣΤΟΙΧΕΙΑ ΤΟΥ ΚΤΙΡΙΟΥ ΚΥΡΙΑΡΧΟΣ ΤΥΠΟΣ	ΙΣΟΓΕΙΟ ΥΛΙΚ.	ΙΣΟΓΕΙΟ ΧΡΩΜ.	Α' ΟΡΟΦ. ΥΛΙΚ.	Α' ΟΡΟΦ. ΧΡΩΜ.	Β' ΟΡΟΦ. ΥΛΙΚ.	Β' ΟΡΟΦ. ΧΡΩΜ.	ΠΑΡΑΤΗΡΗΣΕΙΣ ΛΕΠΤΟΜΕΡΕΙΕΣ
Η	ΑΡΧΙΤ. ΣΤΟΙΧΕΙΑ	1. γείσα							
		2. κορνιζώματα							
		3. παραστάδες							
		4. φουρούσια							
		5. αετώματα							
		6. καμινάδες							σκίτσο
Θ	ΠΕΡΙΦΡΑΞΗ	1. μανδρότοιχος ψηλός							
		2. μανδρότοιχος χαμηλός		α,γ,η (F)					
		3. άλλος τρόπος							σκίτσο

ΥΠΟΜΝΗΜΑ - ΚΩΔΙΚΑΣ ΣΥΜΒΟΛΙΚΩΝ ΑΡΙΘΜΩΝ

ΥΛΙΚΑ					
1	ΠΕΤΡΑ	5	ΠΛΑΚΕΣ ΠΕΤΡΙΝΕΣ	9	ΣΙΔΗΡΟΣ
2	ΣΟΒΑΣ-ΚΟΝΙΑΜΑ	6	ΚΕΡΑΜΙΔΙΑ ΒΥΖΑΝΤΙΝΑ	10	ΧΩΜΑ
3	ΞΥΛΟ	7	ΚΕΡΑΜΙΔΙΑ ΓΑΛΛΙΚΑ	11	ΓΥΨΟΣ
4	ΤΟΥΒΛΟ	8	ΛΑΜΑΡΙΝΑ	12	ΜΠΕΤΟΝ ΑΡΜΕ
				13	ΚΕΡΑΜΙΔΙΑ ΠΑΝΤΟΣ ΤΥΠΟΥ

ΧΡΩΜΑ					
α	ΛΕΥΚΟ	ε	ΩΜΠΡΑ	η	ΦΥΣΙΚΟ ΧΡΩΜΑ ΞΥΛΟΥ
β	ΜΑΥΡΟ	ι	ΚΟΚΚΙΝΟ	ζ	
γ	ΓΚΡΙΖΟ	π	ΜΠΛΕ		
δ	ΩΧΡΑ	θ	ΚΙΤΡΙΝΟ		

ΦΩΤ. ΚΥΡΙΑΡΧΟΥ ΤΥΠΟΥ

Παρατήρηση
(F) ΜΑΝΤΡΟΤΟΙΧΟΣ ΧΑΜΗΛΟΣ:
1) Επιβάλλεται μόνο στις όψεις του δρόμου με ύψος ≤1,00 μέτρου
2) Πάνω από τον χαμηλό μαντρότοιχο επιτρέπεται κιγκλίδωμα παντός χρώματος
3) Μαντρότοιχος ψηλός επιτρέπεται μόνο όταν κάνει χρέη τοίχου αντιστήριξης.

ΦΩΤ. ΚΑΤΑ ΤΗΝ ΚΡΙΣΗ ΤΟΥ ΜΕΛΕΤΗΤΗ

Συνοδεύει την υπ. αρ. 13471/ΕΠΑ 3290/ 10-3-86 απόφαση κ. Νομάρχη

Εθεωρήθη
Η προϊσταμένη Τ.Π.ΧΠΕ
(υπογραφή)
ΒΑΣΙΛΙΚΗ ΒΛΑΧΟΥ
Τοπογ. Μηχ. με 2°

ΠΙΝΑΚΑΣ Α.2.1. ΑΡΧΙΤΕΚΤΟΝΙΚΟΣ ΤΥΠΟΣ (3)

ΔΕΛΤΙΟ ΑΡΧΙΤΕΚΤΟΝΙΚΗΣ ΑΝΑΓΝΩΡΙΣΗΣ

ΟΙΚΙΣΜΟΣ : ΑΓΡΙΟΣΥΚΙΑ
ΔΗΜΟΣ/ΚΟΙΝ. : ΓΛΥΦΑΔΑΣ
ΑΡ. ΕΣΥΕ : 04311602
ΝΟΜΟΣ : ΕΥΒΟΙΑΣ

ΣΥΣΤΗΜΑ ΔΟΜΗΣΗΣ: ΣΥΝΕΧΕΣ ☐ ΙΙ. ΕΛΕΥΘΕΡΟ ☐ ΠΤΕΡΥΓΩΝ ☐

α/α		ΣΤΟΙΧΕΙΑ ΤΟΥ ΚΤΙΡΙΟΥ ΚΥΡΙΑΡΧΟΣ ΤΥΠΟΣ	ΙΣΟΓΕΙΟ ΥΛΙΚ.	ΙΣΟΓΕΙΟ ΧΡΩΜ.	Α' ΟΡΟΦΟΣ ΥΛΙΚ.	Α' ΟΡΟΦΟΣ ΧΡΩΜ.	Β' ΟΡΟΦΟΣ ΥΛΙΚ.	Β' ΟΡΟΦΟΣ ΧΡΩΜ.	ΠΑΡΑΤΗΡΗΣΕΙΣ ΛΕΠΤΟΜΕΡΕΙΕΣ
Α	ΕΠΙΚΑΛΥΨΗ	1. στέγης μονόρριχτης							% ΚΛΙΣΗ ΠΡΟΕΞ.
		2. στέγης δίριχτης	5,6,7,13	δ,ι	5,6,7,13	δ,ι			25-30°
		3. στέγης τετράριχτης	5,6,7,13	δ,ι	5,6,7,13	δ,ι			25-30°
		4. δώματος							(F)
		5. θόλου							
Β	ΟΨΕΙΣ	1. κύρια όψη		α,γ,δ,ε		α,γ,δ,ε			
		2. λοιπές όψεις		α,γ,δ,ε		α,γ,δ,ε			
		3.							σκίτσο
Γ	ΕΞΩΣΤΕΣ	1. ανοιχτός ακάλυπτος							πλάτος ≤1,50μ. μήκος 3/5 [illegible]
		2. ανοιχτός καλυμμένος							(F1)
		3. κλειστός							
		4. στοά-χαγιάτι							
		5.							σκίτσο
Δ	ΣΤΗΘΑΙΑ	1. εξωστών	1,2,3,12		2,3,12				(F2)
		2. εξωτερικής σκάλας	1,2,3,12						
		3. δώματος							
		4.							σκίτσο
Ε	ΑΝΟΙΓΜΑΤΑ	Ποσοστό ανοιγμάτων	≤30 %		≤30 %		%		(F3)
		1. οριζόντιο πρέκι							
		2. ημικυκλικό πρέκι							
		3. τοξωτό πρέκι							
		4.							σκίτσο
Ζ	ΚΟΥΦΩΜΑΤΑ	1. ταμπλαδωτά							
		2. καρφωτά							
		3. περσιδωτά							
		4. με καΐτια							
		5. με φεγγίτη							
		6.							σκίτσο

ΠΑΡΑΠΟΜΠΗ — ΠΑΡΑΤΗΡΗΣΕΙΣ: (F)
1) Επιτρέπονται όλες οι στέγες πλην της μονόρριχτης και υπό την προϋπόθεση τα επίπεδα της στέγης ανά δύο να έχουν κοινή ακμή (κορυφές)
2) Σε περίπτωση επικάλυψης στέγης με πλάκες πέτρινες η κλίση δύναται να υπερβεί το 30%
3) Απαγορεύονται οι μαρκίζες γενικά.

(F1) ΕΞΩΣΤΕΣ
Πλάτος: ≤1,50μ.
Μήκος: Το συνολικό μήκος των εξωστών να είναι ανά όροφο το πολύ τα 3/5 του μήκους της αντίστοιχης όψης.

(F2) ΣΤΗΘΑΙΑ
Βλέπε πίσω σελίδα
(F3) ΑΝΟΙΓΜΑΤΑ

α/α		ΣΤΟΙΧΕΙΑ ΤΟΥ ΚΤΙΡΙΟΥ ΚΥΡΙΑΡΧΟΣ ΤΥΠΟΣ	ΙΣΟΓΕΙΟ ΥΛΙΚ.	ΙΣΟΓΕΙΟ ΧΡΩΜ.	Α' ΟΡΟΦ. ΥΛΙΚ.	Α' ΟΡΟΦ. ΧΡΩΜ.	Β' ΟΡΟΦ. ΥΛΙΚ.	Β' ΟΡΟΦ. ΧΡΩΜ.	ΠΑΡΑΤΗΡΗΣΕΙΣ ΛΕΠΤΟΜΕΡΕΙΕΣ
Η	ΑΡΧΙΤ. ΣΤΟΙΧΕΙΑ	1. γείσα							
		2. κορνιζώματα							
		3. παραστάδες							
		4. φουρούσια							
		5. αετώματα							
		6. καμινάδες							σκίτσο
Θ	ΠΕΡΙΦΡΑΞΗ	1. μανδρότοιχος ψηλός							
		2. μανδρότοιχος χαμηλός		α,γ,η (F5)					
		3. άλλος τρόπος							σκίτσο

ΥΠΟΜΝΗΜΑ - ΚΩΔΙΚΑΣ ΣΥΜΒΟΛΙΚΩΝ ΑΡΙΘΜΩΝ

ΥΛΙΚΑ					
1	ΠΕΤΡΑ	5	ΠΛΑΚΕΣ ΠΕΤΡΙΝΕΣ	9	ΣΙΔΗΡΟΣ
2	ΣΟΒΑΣ-ΚΟΝΙΑΜΑ	6	ΚΕΡΑΜΙΔΙΑ ΒΥΖΑΝΤΙΝΑ	10	ΧΩΜΑ
3	ΞΥΛΟ	7	ΚΕΡΑΜΙΔΙΑ ΓΑΛΛΙΚΑ	11	ΓΥΨΟΣ
4	ΤΟΥΒΛΟ	8	ΛΑΜΑΡΙΝΑ	12	ΜΠΕΤΟΝ ΑΡΜΕ
				13	ΚΕΡΑΜΙΔΙΑ ΠΑΝΤΟΣ ΤΥΠΟΥ

ΧΡΩΜΑ					
α	ΛΕΥΚΟ	ε	ΩΜΠΡΑ	η	ΦΥΣΙΚΟ ΧΡΩΜΑ ΞΥΛΟΥ
β	ΜΑΥΡΟ	ι	ΚΟΚΚΙΝΟ	ζ	
γ	ΓΚΡΙΖΟ	π	ΜΠΛΕ		
δ	ΩΧΡΑ	θ	ΚΙΤΡΙΝΟ		

ΦΩΤ. ΚΥΡΙΑΡΧΟΥ ΤΥΠΟΥ

(F5) ΠΑΡΑΤΗΡΗΣΗ:
ΜΑΝΤΡΟΤΟΙΧΟΣ ΧΑΜΗΛΟΣ:
1) Επιβάλλεται μόνο στις όψεις του δρόμου με ύψος ≤1,00 μέτρου.
2) Πάνω από τον χαμηλό μαντρότοιχο επιτρέπεται κιγκλίδωμα παντός χρώματος.
3) Μαντρότοιχος ψηλός επιτρέπεται μόνο όταν κάνει χρέη τοίχου αντιστήριξης.

Συνοδεύει την υπ. αρ. 13471/ΕΠΑ 3290/ 10-3-86 απόφαση κ. Νομάρχη

ΕΘΕΩΡΗΘΗ
Η προϊσταμένη Τ.Π.ΧΠΕ.
(υπογραφή)
ΒΑΣΙΛΙΚΗ ΒΛΑΧΟΥ
Τοπογ. Μηχ. με 2°

ΦΩΤ. ΚΑΤΑ ΤΗΝ ΚΡΙΣΗ ΤΟΥ ΜΕΛΕΤΗΤΗ

(F2) ΣΤΗΘΑΙΑ:
Τα στηθαία εξωστών και εξωτερικής σκάλας νοούνται είτε συμπαγές είτε μικτό από τμήματα συμπαγούς και διάκενα, που συμπληρώνονται από ξύλινα ή μεταλλικά στοιχεία, είτε να είναι αυτοτελής ξύλινη κατασκευή.

(F3) ΑΝΟΙΓΜΑΤΑ:
Επιτρέπεται μέχρι 30% επιφάνεια ανοιγμάτων ανά όροφο.

ΠΙΝΑΚΑΣ Α.2.1. ΑΡΧΙΤΕΚΤΟΝΙΚΟΣ ΤΥΠΟΣ (2)

ΔΕΛΤΙΟ ΑΡΧΙΤΕΚΤΟΝΙΚΗΣ ΑΝΑΓΝΩΡΙΣΗΣ

ΟΙΚΙΣΜΟΣ: ΝΙΚΗ
ΔΗΜΟΣ/ΚΟΙΝ.: ΓΛΥΦΑΔΑΣ
ΑΡ. ΕΣΥΕ: 04311604
ΝΟΜΟΣ: ΕΥΒΟΙΑΣ

ΣΥΣΤΗΜΑ ΔΟΜΗΣΗΣ: ΣΥΝΕΧΕΣ [ ] Π. ΕΛΕΥΘΕΡΟ [ ] ΠΤΕΡΥΓΩΝ [X]

α/α	ΣΤΟΙΧΕΙΑ ΤΟΥ ΚΤΙΡΙΟΥ ΚΥΡΙΑΡΧΟΣ ΤΥΠΟΣ	ΙΣΟΓΕΙΟ ΥΛΙΚ.	ΙΣΟΓΕΙΟ ΧΡΩΜ.	Α' ΟΡΟΦΟΣ ΥΛΙΚ.	Α' ΟΡΟΦΟΣ ΧΡΩΜ.	Β' ΟΡΟΦΟΣ ΥΛΙΚ.	Β' ΟΡΟΦΟΣ ΧΡΩΜ.	ΠΑΡΑΤΗΡΗΣΕΙΣ ΛΕΠΤΟΜΕΡΕΙΕΣ
Α ΕΠΙΚΑΛΥΨΗ	1. στέγης μονόριχτης							ΚΛΙΣΗ % ΠΡΟΕΞ.
	2. στέγης δίριχτης	5,6,7,13	γ,ι	5,6,7,13	γ,ι			25-30%
	3. στέγης τετράριχτης	5,6,7,13	γ,ι	5,6,7,13	γ,ι			25-30%
	4. δώματος							(F)
	5. θόλου							
Β ΟΨΕΙΣ	1. κύρια όψη		α,γ,δ,ε		α,γ,δ,ε			
	2. λοιπές όψεις		α,γ,δ,ε		α,γ,δ,ε			
	3.							σκίτσο
Γ ΕΞΩΣΤΕΣ	1. ανοιχτός ακάλυπτος							πλάτος / μήκος
	2. ανοιχτός καλυμμένος							
	3. κλειστός							
	4. στοά-χαγιάτι							≤4μ. / ≤2/3 της όψης
	5.							σκίτσο
Δ ΣΤΗΘΑΙΑ	1. εξωστών							
	2. εξωτερικής σκάλας	1,2,3,12						
	3. δώματος							
	4. στων (χαγιατιού)	3		3.				σκίτσο
Ε ΑΝΟΙΓΜΑΤΑ	Ποσοστό ανοιγμάτων	≤30 %		≤30 %			%	
	1. οριζόντιο πρέκι							
	2. ημικυκλικό πρέκι							
	3. τοξωτό πρέκι							
	4.							σκίτσο
Ζ ΚΟΥΦΩΜΑΤΑ	1. ταμπλαδωτά							
	2. καρφωτά							
	3. περσιδωτά							
	4. με καΐτια							
	5. με φεγγίτη							
	6.							σκίτσο

ΠΑΡΑΠΟΜΠΗ — ΠΑΡΑΤΗΡΗΣΕΙΣ: (F)
1) Επιτρέπονται όλες οι στέγες πλην της μονόρριχτης και υπο την προυπόθεση τα επίπεδα της στέγης ανα δύο να έχουν κοινή ακμή (κορυφές).
2) Σε περίπτωση επικάλυψης στέγης με πλάκες πέτρινες η κλίση δύναται να υπερβεί το 30%
3) Απαγορεύονται οι μαρκίζες γενικά

α/α	ΣΤΟΙΧΕΙΑ ΤΟΥ ΚΤΙΡΙΟΥ ΚΥΡΙΑΡΧΟΣ ΤΥΠΟΣ	ΙΣΟΓΕΙΟ ΥΛΙΚ.	ΙΣΟΓΕΙΟ ΧΡΩΜ.	Α' ΟΡΟΦ. ΥΛΙΚ.	Α' ΟΡΟΦ. ΧΡΩΜ.	Β' ΟΡΟΦ. ΥΛΙΚ.	Β' ΟΡΟΦ. ΧΡΩΜ.	ΠΑΡΑΤΗΡΗΣΕΙΣ ΛΕΠΤΟΜΕΡΕΙΕΣ
Η ΑΡΧΙΤ. ΣΤΟΙΧΕΙΑ	1. γείσα							
	2. κορνιζώματα							
	3. παραστάδες							
	4. φουρούσια							
	5. αετώματα							
	6. καμινάδες							σκίτσο
Θ ΠΕΡΙΦΡΑΞΗ	1. μανδρότοιχος ψηλός							
	2. μανδρότοιχος χαμηλός		α,γ,η					(F)
	3. άλλος τρόπος							σκίτσο

ΥΠΟΜΝΗΜΑ - ΚΩΔΙΚΑΣ ΣΥΜΒΟΛΙΚΩΝ ΑΡΙΘΜΩΝ

ΥΛΙΚΑ	1	ΠΕΤΡΑ	5	ΠΛΑΚΕΣ ΠΕΤΡΙΝΕΣ	9	ΣΙΔΗΡΟΣ
	2	ΣΟΒΑΣ-ΚΟΝΙΑΜΑ	6	ΚΕΡΑΜΙΔΙΑ ΒΥΖΑΝΤΙΝΑ	10	ΧΩΜΑ
	3	ΞΥΛΟ	7	ΚΕΡΑΜΙΔΙΑ ΓΑΛΛΙΚΑ	11	ΓΥΨΟΣ
	4	ΤΟΥΒΛΟ	8	ΛΑΜΑΡΙΝΑ	12	ΜΠΕΤΟΝ ΑΡΜΕ
					13	ΚΕΡΑΜΙΔΙΑ ΠΑΝΤΟΣ ΤΥΠΟΥ

ΧΡΩΜΑ	α	ΛΕΥΚΟ	ε	ΩΜΠΡΑ	η	ΦΥΣΙΚΟ ΧΡΩΜΑ ΞΥΛΟΥ
	β	ΜΑΥΡΟ	ι	ΚΟΚΚΙΝΟ	ζ	
	γ.	ΓΚΡΙΖΟ	π	ΜΠΛΕ		
	δ	ΩΧΡΑ	θ	ΚΙΤΡΙΝΟ		

ΦΩΤ. ΚΥΡΙΑΡΧΟΥ ΤΥΠΟΥ

Παρατήρηση
(F) ΜΑΝΤΡΟΤΟΙΧΟΣ ΧΑΜΗΛΟΣ:
1) Επιβάλλεται μόνο στις όψεις του δρόμου με ύψος ≤1,00 μέτρου
2) Πάνω απο τον χαμηλό μαντρότοιχο επιτρέπεται κιγκλίδωμα παντός χρώματος
3) Μαντρότοιχος ψηλός επιτρέπεται μόνο όταν κάνει χρέη τοίχου αντιστήριξης.

ΦΩΤ. ΚΑΤΑ ΤΗΝ ΚΡΙΣΗ ΤΟΥ ΜΕΛΕΤΗΤΗ

Συνοδεύει την υπ αρ. 13471/ΕΠΑ 3290/10-3-86 απόφαση κ. Νομάρχη.

Εθεωρήθη
Η προϊσταμένη Τ.Π.ΚΠΕ
[signature]
ΒΑΣΙΛΙΚΗ ΒΛΑΧΟΥ
Τοπογ. Μηχ. με 2°

ΠΙΝΑΚΑΣ Α.2.1. ΑΡΧΙΤΕΚΤΟΝΙΚΟΣ ΤΥΠΟΣ (3)

ΔΕΛΤΙΟ ΑΡΧΙΤΕΚΤΟΝΙΚΗΣ ΑΝΑΓΝΩΡΙΣΗΣ

ΟΙΚΙΣΜΟΣ: ΝΙΚΗ
ΔΗΜΟΣ/ΚΟΙΝ.: ΓΛΥΦΑΔΑΣ
ΑΡ. ΕΣΥΕ: 04311604
ΝΟΜΟΣ: ΕΥΒΟΙΑΣ

ΣΥΣΤΗΜΑ ΔΟΜΗΣΗΣ: ΣΥΝΕΧΕΣ [ ] Π. ΕΛΕΥΘΕΡΟ [ ] ΠΤΕΡΥΓΩΝ [ ]

α/α	ΣΤΟΙΧΕΙΑ ΤΟΥ ΚΤΙΡΙΟΥ ΚΥΡΙΑΡΧΟΣ ΤΥΠΟΣ	ΙΣΟΓΕΙΟ ΥΛΙΚ.	ΙΣΟΓΕΙΟ ΧΡΩΜ.	Α' ΟΡΟΦΟΣ ΥΛΙΚ.	Α' ΟΡΟΦΟΣ ΧΡΩΜ.	Β' ΟΡΟΦΟΣ ΥΛΙΚ.	Β' ΟΡΟΦΟΣ ΧΡΩΜ.	ΠΑΡΑΤΗΡΗΣΕΙΣ ΛΕΠΤΟΜΕΡΕΙΕΣ
Α ΕΠΙΚΑΛΥΨΗ	1. στέγης μονόριχτης							ΚΛΙΣΗ % ΠΡΟΕΞ.
	2. στέγης δίριχτης	5,6,7,13	γ,ι	5,6,7,13	γ,ι			25-30%
	3. στέγης τετράριχτης	5,6,7,13	γ,ι	5,6,7,13	γ,ι			25-30%
	4. δώματος							(F)
	5. θόλου							
Β ΟΨΕΙΣ	1. κύρια όψη		α,γ,δ,ε		α,γ,δ,ε			
	2. λοιπές όψεις		α,γ,δ,ε		α,γ,δ,ε			
	3.							σκίτσο
Γ ΕΞΩΣΤΕΣ	1. ανοιχτός ακάλυπτος							πλάτος ≤1,50μ / μήκος ≤3/5 της όψης
	2. ανοιχτός καλυμμένος							(F1)
	3. κλειστός							
	4. στοά-χαγιάτι							
	5.							σκίτσο
Δ ΣΤΗΘΑΙΑ	1. εξωστών	1,2,3,12		2,3,12				(F2)
	2. εξωτερικής σκάλας	1,2,3,12						
	3. δώματος							
	4.							σκίτσο
Ε ΑΝΟΙΓΜΑΤΑ	Ποσοστό ανοιγμάτων	≤30 %		≤30 %			%	(F3)
	1. οριζόντιο πρέκι							
	2. ημικυκλικό πρέκι							
	3. τοξωτό πρέκι							
	4.							σκίτσο
Ζ ΚΟΥΦΩΜΑΤΑ	1. ταμπλαδωτά							
	2. καρφωτά							
	3. περσιδωτά							
	4. με καΐτια							
	5. με φεγγίτη							
	6.							σκίτσο

ΠΑΡΑΠΟΜΠΗ — ΠΑΡΑΤΗΡΗΣΕΙΣ: (F)
1) Επιτρέπονται όλες οι στέγες πλην της μονόρριχτης και υπο την προυπόθεση τα επίπεδα της στέγης ανα δύο να έχουν κοινή ακμή (κορυφές)
2) Σε περίπτωση επικάλυψης στέγης με πλάκες πέτρινες η κλίση δύναται να υπερβεί το 30%
3) Απαγορεύονται οι μαρκίζες γενικά.

(F1) ΕΞΩΣΤΕΣ
Πλάτος: ≤1,50μ.
Μήκος: Το συνολικό μήκος των εξωστών να είναι αναλογο το πολύ τα 3/5 του μήκους της αντιστοίχου όψης.

(F2) ΣΤΗΘΑΙΑ
Βλέπε πίσω σελίδα.
(F3) —"— ΑΝΟΙΓΜΑΤΑ

α/α	ΣΤΟΙΧΕΙΑ ΤΟΥ ΚΤΙΡΙΟΥ ΚΥΡΙΑΡΧΟΣ ΤΥΠΟΣ	ΙΣΟΓΕΙΟ ΥΛΙΚ.	ΙΣΟΓΕΙΟ ΧΡΩΜ.	Α' ΟΡΟΦ. ΥΛΙΚ.	Α' ΟΡΟΦ. ΧΡΩΜ.	Β' ΟΡΟΦ. ΥΛΙΚ.	Β' ΟΡΟΦ. ΧΡΩΜ.	ΠΑΡΑΤΗΡΗΣΕΙΣ ΛΕΠΤΟΜΕΡΕΙΕΣ
Η ΑΡΧΙΤ. ΣΤΟΙΧΕΙΑ	1. γείσα							
	2. κορνιζώματα							
	3. παραστάδες							
	4. φουρούσια							
	5. αετώματα							
	6. καμινάδες							σκίτσο
Θ ΠΕΡΙΦΡΑΞΗ	1. μανδρότοιχος ψηλός							
	2. μανδρότοιχος χαμηλός		α,γ,η					(F5)
	3. άλλος τρόπος							σκίτσο

ΥΠΟΜΝΗΜΑ - ΚΩΔΙΚΑΣ ΣΥΜΒΟΛΙΚΩΝ ΑΡΙΘΜΩΝ

ΥΛΙΚΑ	1	ΠΕΤΡΑ	5	ΠΛΑΚΕΣ ΠΕΤΡΙΝΕΣ	9	ΣΙΔΗΡΟΣ
	2	ΣΟΒΑΣ-ΚΟΝΙΑΜΑ	6	ΚΕΡΑΜΙΔΙΑ ΒΥΖΑΝΤΙΝΑ	10	ΧΩΜΑ
	3	ΞΥΛΟ	7	ΚΕΡΑΜΙΔΙΑ ΓΑΛΛΙΚΑ	11	ΓΥΨΟΣ
	4	ΤΟΥΒΛΟ	8	ΛΑΜΑΡΙΝΑ	12	ΜΠΕΤΟΝ ΑΡΜΕ
					13	ΚΕΡΑΜΙΔΙΑ ΠΑΝΤΟΣ ΤΥΠΟΥ

ΧΡΩΜΑ	α	ΛΕΥΚΟ	ε	ΩΜΠΡΑ	η	ΦΥΣΙΚΟ ΧΡΩΜΑ ΞΥΛΟΥ
	β	ΜΑΥΡΟ	ι	ΚΟΚΚΙΝΟ	ζ	
	γ.	ΓΚΡΙΖΟ	π	ΜΠΛΕ		
	δ	ΩΧΡΑ	θ	ΚΙΤΡΙΝΟ		

ΦΩΤ. ΚΥΡΙΑΡΧΟΥ ΤΥΠΟΥ

(F5) ΠΑΡΑΤΗΡΗΣΗ:
ΜΑΝΤΡΟΤΟΙΧΟΣ ΧΑΜΗΛΟΣ:
1) Επιβάλλεται μόνο στις όψεις του δρόμου με ύψος ≤1,00 μέτρου,
2) Πανω απο τον χαμηλό μαντρότοιχο επιτρέπεται κιγκλίδωμα παντός χρώματος.
3) Μαντρότοιχος ψηλός επιτρέπεται μόνο όταν κάνει χρέη τοίχου αντιστήριξης.

Συνοδεύει την υπ. αρ. 13471/ΕΠΑ 3290/10-3-86 απόφαση κ. Νομάρχη.
Εθεωρήθη
Η προϊσταμένη Τ.Π.ΚΠΕ.
[signature]
ΒΑΣΙΛΙΚΗ ΒΛΑΧΟΥ
Τοπογ. Μηχ. με 2°

ΦΩΤ. ΚΑΤΑ ΤΗΝ ΚΡΙΣΗ ΤΟΥ ΜΕΛΕΤΗΤΗ

(F2) ΣΤΗΘΑΙΑ:
Το στηθαίο εξωστών και εξωτερικής σκάλας νοείται είτε συμπαγές είτε μικτό απο τμήματα συμπαγούς και διάκενα, που συμπληρώνονται απο ξύλινα ή μεταλλικά στοιχεία, είτε να είναι αυτοτελής ξύλινη κατασκευή.

(F3) ΑΝΟΙΓΜΑΤΑ:
Επιτρέπεται μέχρι 30% επιφάνεια ανοιγμάτων ανα όροφο.

ΠΙΝΑΚΑΣ Α.2.1. ΑΡΧΙΤΕΚΤΟΝΙΚΟΣ ΤΥΠΟΣ ②

ΔΕΛΤΙΟ ΑΡΧΙΤΕΚΤΟΝΙΚΗΣ ΑΝΑΓΝΩΡΙΣΗΣ

ΣΥΣΤΗΜΑ ΔΟΜΗΣΗΣ	ΣΥΝΕΧΕΣ	Π. ΕΛΕΥΘΕΡΟ	ΠΤΕΡΥΓΩΝ
			X

ΟΙΚΙΣΜΟΣ :	ΚΟΤΣΙΚΙΑ
ΔΗΜΟΣ/ΚΟΙΝ.:	ΓΛΥΦΑΔΑΣ
ΑΡ. ΕΣΥΕ :	04311603
ΝΟΜΟΣ :	ΕΥΒΟΙΑΣ

α/α	ΣΤΟΙΧΕΙΑ ΤΟΥ ΚΤΙΡΙΟΥ ΚΥΡΙΑΡΧΟΣ ΤΥΠΟΣ		ΙΣΟΓΕΙΟ ΥΛΙΚ.	ΙΣΟΓΕΙΟ ΧΡΩΜ.	Α' ΟΡΟΦΟΣ ΥΛΙΚ.	Α' ΟΡΟΦΟΣ ΧΡΩΜ.	Β' ΟΡΟΦΟΣ ΥΛΙΚ.	Β' ΟΡΟΦΟΣ ΧΡΩΜ.	ΠΑΡΑΤΗΡΗΣΕΙΣ ΛΕΠΤΟΜΕΡΕΙΕΣ
Α	ΕΠΙΚΑΛΥΨΗ	1. στέγης μονόριχτης							ΚΛΙΣΗ % / ΠΡΟΕΞ.
		2. στέγης δίριχτης	5,6,7,13	γ,ι	5,6,7,13	γ,ι			25-30%
		3. στέγης τετράριχτης	5,6,7,13	γ,ι	5,6,7,13	γ,ι			25-30%
		4. δώματος							Ⓕ
		5. θόλου							
Β	ΟΨΕΙΣ	1. κύρια όψη		α,γ,δ,ε		α,γ,δ,ε			
		2. λοιπές όψεις		α,γ,δ,ε		α,γ,δ,ε			
		3.							σκίτσο
Γ	ΕΞΩΣΤΕΣ	1. ανοιχτός ακάλυπτος							πλάτος / μήκος
		2. ανοιχτός καλυμμένος							
		3. κλειστός							
		4. στοά-χαγιάτι							≤4μ. / ≤2/3 της όψης
		5.							σκίτσο
Δ	ΣΤΗΘΑΙΑ	1. εξωστών							
		2. εξωτερικής σκάλας	1,2,3,12						
		3. δώματος							
		4. στοών (χαγιατιού)	3		3				σκίτσο
Ε	ΑΝΟΙΓΜΑΤΑ	Ποσοστό ανοιγμάτων	≤30 %		≤30 %		%		
		1. οριζόντιο πρέκι							
		2. ημικυκλικό πρέκι							
		3. τοξωτό πρέκι							
		4.							σκίτσο
Ζ	ΚΟΥΦΩΜΑΤΑ	1. ταμπλαδωτά							
		2. καρφωτά							
		3. περσιδωτά							
		4. με καΐτια							
		5. με φεγγίτη							
		6.							σκίτσο

ΠΑΡΑΠΟΜΠΗ — ΠΑΡΑΤΗΡΗΣΕΙΣ: Ⓕ

1) Επιτρέπονται όλες οι στέγες πλην της μονόρριχτης και υπό την προϋπόθεση τα επίπεδα της στέγης ανά δύο να έχουν κοινή ακμή (κορυφές).

2) Σε περίπτωση επικάλυψης στέγης με πλάκες πέτρινες η κλίση δύναται να υπερβεί το 30%

3) Απαγορεύονται οι μαρκίζες γενικά

α/α	ΣΤΟΙΧΕΙΑ ΤΟΥ ΚΤΙΡΙΟΥ ΚΥΡΙΑΡΧΟΣ ΤΥΠΟΣ		ΙΣΟΓΕΙΟ ΥΛΙΚ.	ΙΣΟΓΕΙΟ ΧΡΩΜ.	Α' ΟΡΟΦ. ΥΛΙΚ.	Α' ΟΡΟΦ. ΧΡΩΜ.	Β' ΟΡΟΦ. ΥΛΙΚ.	Β' ΟΡΟΦ. ΧΡΩΜ.	ΠΑΡΑΤΗΡΗΣΕΙΣ ΛΕΠΤΟΜΕΡΕΙΕΣ
Η	ΑΡΧΙΤ. ΣΤΟΙΧΕΙΑ	1. γείσα							
		2. κορνιζώματα							
		3. παραστάδες							
		4. φουρούσια							
		5. αετώματα							
		6. καμινάδες							σκίτσο
Θ	ΠΕΡΙΦΡΑΞ	1. μανδρότοιχος ψηλός							
		2. μανδρότοιχος χαμηλός		α,γ,η	Ⓕ				
		3. άλλος τρόπος							σκίτσο

ΥΠΟΜΝΗΜΑ - ΚΩΔΙΚΑΣ ΣΥΜΒΟΛΙΚΩΝ ΑΡΙΘΜΩΝ

ΥΛΙΚΑ					
1	ΠΕΤΡΑ	5	ΠΛΑΚΕΣ ΠΕΤΡΙΝΕΣ	9	ΣΙΔΗΡΟΣ
2	ΣΟΒΑΣ-ΚΟΝΙΑΜΑ	6	ΚΕΡΑΜΙΔΙΑ ΒΥΖΑΝΤΙΝΑ	10	ΧΩΜΑ
3	ΞΥΛΟ	7	ΚΕΡΑΜΙΔΙΑ ΓΑΛΛΙΚΑ	11	ΓΥΨΟΣ
4	ΤΟΥΒΛΟ	8	ΛΑΜΑΡΙΝΑ	12	ΜΠΕΤΟΝ ΑΡΜΕ
				13	ΚΕΡΑΜΙΔΙΑ ΠΑΝΤΟΣ ΤΥΠΟΥ

ΧΡΩΜΑ					
α	ΛΕΥΚΟ	ε	ΩΜΠΡΑ	η	ΦΥΣΙΚΟ ΧΡΩΜΑ ΞΥΛΟΥ
β	ΜΑΥΡΟ	ι	ΚΟΚΚΙΝΟ	ζ	
γ	ΓΚΡΙΖΟ	π	ΜΠΛΕ		
δ	ΩΧΡΑ	θ	ΚΙΤΡΙΝΟ		

ΦΩΤ. ΚΥΡΙΑΡΧΟΥ ΤΥΠΟΥ

Ⓕ Παρατήρηση

ΜΑΝΤΡΟΤΟΙΧΟΣ ΧΑΜΗΛΟΣ:

1) Επιβάλλεται μόνο στις όψεις του δρόμου με ύψος ≤1,00 μέτρου

2) Πάνω από τον χαμηλό μαντρότοιχο επιτρέπεται κιγκλίδωμα παντός χρώματος

3) Μαντρότοιχος ψηλός επιτρέπεται μόνο όταν κάνει χρέη τοίχου αντιστήριξης.

ΦΩΤ. ΚΑΤΑ ΤΗΝ ΚΡΙΣΗ ΤΟΥ ΜΕΛΕΤΗΤΗ

Συνοδεύει την υπ. αρ. 13471/ΕΠΑ 3290/ 10-3-86 απόφαση κ. Νομάρχη.

Εθεωρήθη

Η προϊσταμένη Τ.Π.ΣΟ.Ε.

[signature]

ΒΑΣΙΛΙΚΗ ΒΛΑΧΟΥ

Τοπογ. Μηχ. με 2°

ΠΙΝΑΚΑΣ Α.2.1. ΑΡΧΙΤΕΚΤΟΝΙΚΟΣ ΤΥΠΟΣ ③

ΔΕΛΤΙΟ ΑΡΧΙΤΕΚΤΟΝΙΚΗΣ ΑΝΑΓΝΩΡΙΣΗΣ

ΣΥΣΤΗΜΑ ΔΟΜΗΣΗΣ	ΣΥΝΕΧΕΣ	Π. ΕΛΕΥΘΕΡΟ	ΠΤΕΡΥΓΩΝ

ΟΙΚΙΣΜΟΣ :	ΚΟΤΣΙΚΙΑ
ΔΗΜΟΣ/ΚΟΙΝ.:	ΓΛΥΦΑΔΑΣ
ΑΡ. ΕΣΥΕ :	04311603
ΝΟΜΟΣ :	ΕΥΒΟΙΑΣ

α/α	ΣΤΟΙΧΕΙΑ ΤΟΥ ΚΤΙΡΙΟΥ ΚΥΡΙΑΡΧΟΣ ΤΥΠΟΣ		ΙΣΟΓΕΙΟ ΥΛΙΚ.	ΙΣΟΓΕΙΟ ΧΡΩΜ.	Α' ΟΡΟΦΟΣ ΥΛΙΚ.	Α' ΟΡΟΦΟΣ ΧΡΩΜ.	Β' ΟΡΟΦΟΣ ΥΛΙΚ.	Β' ΟΡΟΦΟΣ ΧΡΩΜ.	ΠΑΡΑΤΗΡΗΣΕΙΣ ΛΕΠΤΟΜΕΡΕΙΕΣ
Α	ΕΠΙΚΑΛΥΨΗ	1. στέγης μονόριχτης							ΚΛΙΣΗ % / ΠΡΟΕΞ.
		2. στέγης δίριχτης	5,6,7,13	γ,ι	5,6,7,13	γ,ι			25-30%
		3. στέγης τετράριχτης	5,6,7,13	γ,ι	5,6,7,13	γ,ι			25-30%
		4. δώματος							Ⓕ
		5. θόλου							
Β	ΟΨΕΙΣ	1. κύρια όψη		α,γ,δ,ε		α,γ,δ,ε			
		2. λοιπές όψεις		α,γ,δ,ε		α,γ,δ,ε			
		3.							σκίτσο
Γ	ΕΞΩΣΤΕΣ	1. ανοιχτός ακάλυπτος							πλάτος ≤1,50μ / μήκος ≤3/5 της όψης
		2. ανοιχτός καλυμμένος							F_1
		3. κλειστός							
		4. στοά-χαγιάτι							
		5.							σκίτσο
Δ	ΣΤΗΘΑΙΑ	1. εξωστών	1,2,3,12		2,3,12				F_2
		2. εξωτερικής σκάλας	1,2,3,12						
		3. δώματος							
		4.							σκίτσο
Ε	ΑΝΟΙΓΜΑΤΑ	Ποσοστό ανοιγμάτων	≤30 %		≤30 %		%		F_3
		1. οριζόντιο πρέκι							
		2. ημικυκλικό πρέκι							
		3. τοξωτό πρέκι							
		4.							σκίτσο
Ζ	ΚΟΥΦΩΜΑΤΑ	1. ταμπλαδωτά							
		2. καρφωτά							
		3. περσιδωτά							
		4. με καΐτια							
		5. με φεγγίτη							
		6.							σκίτσο

ΠΑΡΑΠΟΜΠΗ — ΠΑΡΑΤΗΡΗΣΕΙΣ: Ⓕ

1) Επιτρέπονται όλες οι στέγες πλην της μονόρριχτης και υπό την προϋπόθεση τα επίπεδα της στέγης ανά δύο να έχουν κοινή ακμή (κορυφές)

2) Σε περίπτωση επικάλυψης στέγης με πλάκες πέτρινες η κλίση δύναται να υπερβεί το 30%

3) Απαγορεύονται οι μαρκίζες γενικά.

F_1 ΕΞΩΣΤΕΣ

Πλάτος: ≤1,50μ.

Μήκος: Το συνολικό μήκος των εξωστών να είναι ανά όροφο το πολύ τα 3/5 του μήκους της αντίστοιχου όψης.

F_2 ΣΤΗΘΑΙΑ

Βλέπε πίσω σελίδα

F_3 —"— ΑΝΟΙΓΜΑΤΑ

α/α	ΣΤΟΙΧΕΙΑ ΤΟΥ ΚΤΙΡΙΟΥ ΚΥΡΙΑΡΧΟΣ ΤΥΠΟΣ		ΙΣΟΓΕΙΟ ΥΛΙΚ.	ΙΣΟΓΕΙΟ ΧΡΩΜ.	Α' ΟΡΟΦ. ΥΛΙΚ.	Α' ΟΡΟΦ. ΧΡΩΜ.	Β' ΟΡΟΦ. ΥΛΙΚ.	Β' ΟΡΟΦ. ΧΡΩΜ.	ΠΑΡΑΤΗΡΗΣΕΙΣ ΛΕΠΤΟΜΕΡΕΙΕΣ
Η	ΑΡΧΙΤ. ΣΤΟΙΧΕΙΑ	1. γείσα							
		2. κορνιζώματα							
		3. παραστάδες							
		4. φουρούσια							
		5. αετώματα							
		6. καμινάδες							σκίτσο
Θ	ΠΕΡΙΦΡΑΞ	1. μανδρότοιχος ψηλός							
		2. μανδρότοιχος χαμηλός		α,γ,η	F_5				
		3. άλλος τρόπος							σκίτσο

ΥΠΟΜΝΗΜΑ - ΚΩΔΙΚΑΣ ΣΥΜΒΟΛΙΚΩΝ ΑΡΙΘΜΩΝ

ΥΛΙΚΑ					
1	ΠΕΤΡΑ	5	ΠΛΑΚΕΣ ΠΕΤΡΙΝΕΣ	9	ΣΙΔΗΡΟΣ
2	ΣΟΒΑΣ-ΚΟΝΙΑΜΑ	6	ΚΕΡΑΜΙΔΙΑ ΒΥΖΑΝΤΙΝΑ	10	ΧΩΜΑ
3	ΞΥΛΟ	7	ΚΕΡΑΜΙΔΙΑ ΓΑΛΛΙΚΑ	11	ΓΥΨΟΣ
4	ΤΟΥΒΛΟ	8	ΛΑΜΑΡΙΝΑ	12	ΜΠΕΤΟΝ ΑΡΜΕ
				13	ΚΕΡΑΜΙΔΙΑ ΠΑΝΤΟΣ ΤΥΠΟΥ

ΧΡΩΜΑ					
α	ΛΕΥΚΟ	ε	ΩΜΠΡΑ	η	ΦΥΣΙΚΟ ΧΡΩΜΑ ΞΥΛΟΥ
β	ΜΑΥΡΟ	ι	ΚΟΚΚΙΝΟ	ζ	
γ	ΓΚΡΙΖΟ	π	ΜΠΛΕ		
δ	ΩΧΡΑ	θ	ΚΙΤΡΙΝΟ		

ΦΩΤ. ΚΥΡΙΑΡΧΟΥ ΤΥΠΟΥ

F_5 ΠΑΡΑΤΗΡΗΣΗ:

ΜΑΝΤΡΟΤΟΙΧΟΣ ΧΑΜΗΛΟΣ:

1) Επιβάλλεται μόνο στις όψεις του δρόμου με ύψος ≤1,00 μέτρου.

2) Πάνω από τον χαμηλό μαντρότοιχο επιτρέπεται κιγκλίδωμα παντός χρώματος.

3) Μαντρότοιχος ψηλός επιτρέπεται μόνο όταν κάνει χρέη τοίχου αντιστήριξης.

Συνοδεύει την υπ. αρ. 13471/ΕΠΑ 3290/ 10-3-86 απόφαση κ. Νομάρχη.

Εθεωρήθη

Η προϊσταμένη Τ.Π.ΣΟ.Ε.

[signature]

ΒΑΣΙΛΙΚΗ ΒΛΑΧΟΥ

Τοπογ. Μηχ. με 2°

ΦΩΤ. ΚΑΤΑ ΤΗΝ ΚΡΙΣΗ ΤΟΥ ΜΕΛΕΤΗΤΗ

F_2 ΣΤΗΘΑΙΑ:

Το στηθαίο εξωστών και εξωτερικής σκάλας νοείται είτε συμπαγές είτε μικτό από τμήματα συμπαγούς και διάκενα, που συμπληρώνονται από ξύλινα ή μεταλλικά στοιχεία, είτε να είναι αυτοτελής ξύλινη κατασκευή.

F_3 ΑΝΟΙΓΜΑΤΑ:

Επιτρέπεται μέχρι 30% επιφάνεια ανοιγμάτων ανά όροφο.

Αριθ. 82177 (4)

Έγκριση τοπικού ρυμοτομικού σχεδίου και όρων δόμησης οικισμού ΟΕΚ «Θάσος Ι-ΙΙ».

Ο ΝΟΜΑΡΧΗΣ ΚΑΒΑΛΑΣ

Έχοντας υπόψη:

1. Το Ν. Δ/γμα 17.7.1923 περί σχεδίων πόλεων και κωμών όπως τροποποιήθηκε και συμπληρώθηκε μέχρι σήμερα.

2. Το Ν.Δ. 1018/71 περί τροποποιήσεως και συμπληρώσεως του Α.Ν. 314/68 περί παροχής στον Υπουργό Βορ. Ελλάδος και τους Νομάρχες αρμοδιότητος επί θεμάτων εγκρίσεως επεκτάσεως ή τροποποιήσεως σχεδίων πόλεων και οικισμών.

3. Το Ν. 1512/85 και ειδικότερα το άρθρο 8 παρ. 13 που αντικατέστησε το άρθρο 26 του Ν. 1337/83 και μεταβίβασε αρμοδιότητες στους Νομάρχες.

4. Την πολεοδομική μελέτη που εκπόνησε ο ΟΕΚ.

5. Την 17/312/13.11.85 γνωμοδότηση του Συμβουλίου ΧΟΠ Ν. Καβάλας.

6. Την 9/6.2.1986 απόφαση του Δημοτικού Συμβουλίου Λιμένα Θάσου.

Επειδή η πολεοδομική μελέτη του οικισμού καλύπτει ποιοτικά και ποσοτικά το στεγαστικό πρόγραμμα του οργανισμού για τη περιοχή, αποφασίζουμε:

1. Εγκρίνουμε το ρυμοτομικό σχέδιο του οικισμού ΟΕΚ «Θάσος Ι-ΙΙ» όπως φαίνεται στο τοπογραφικό διάγραμμα της περιοχής σε κλίμακα 1:500 θεωρημένο από την Προϊσταμένη του ΤΠ και ΠΕ Ν. Καβάλας.

2. Καθορίζουμε τους παρακάτω όρους δόμησης .

– Απόσταση κτηρίων από τις ρυμοτομικές γραμμές τουλάχιστον 4μ.

– Ποσοστό κάλυψης σε κάθε Ο.Τ. 40%.


– Συντελεστής δόμησης σε κάθε Ο.Τ. 0,6.

– Κατά τα λοιπά ισχύει ο ΓΟΚ/1985.


Η απόφαση αυτή με το διάγραμμα που τη συνοδεύει ισχύει από τη δημοσίευση της στην Εφημερίδα της Κυβερνήσεως.

Καβάλα, 13 Μαρτίου 1986


Ο Νομάρχης
ΓΙΑΝΝΗΣ ΜΠΕΛΤΣΙΟΣ

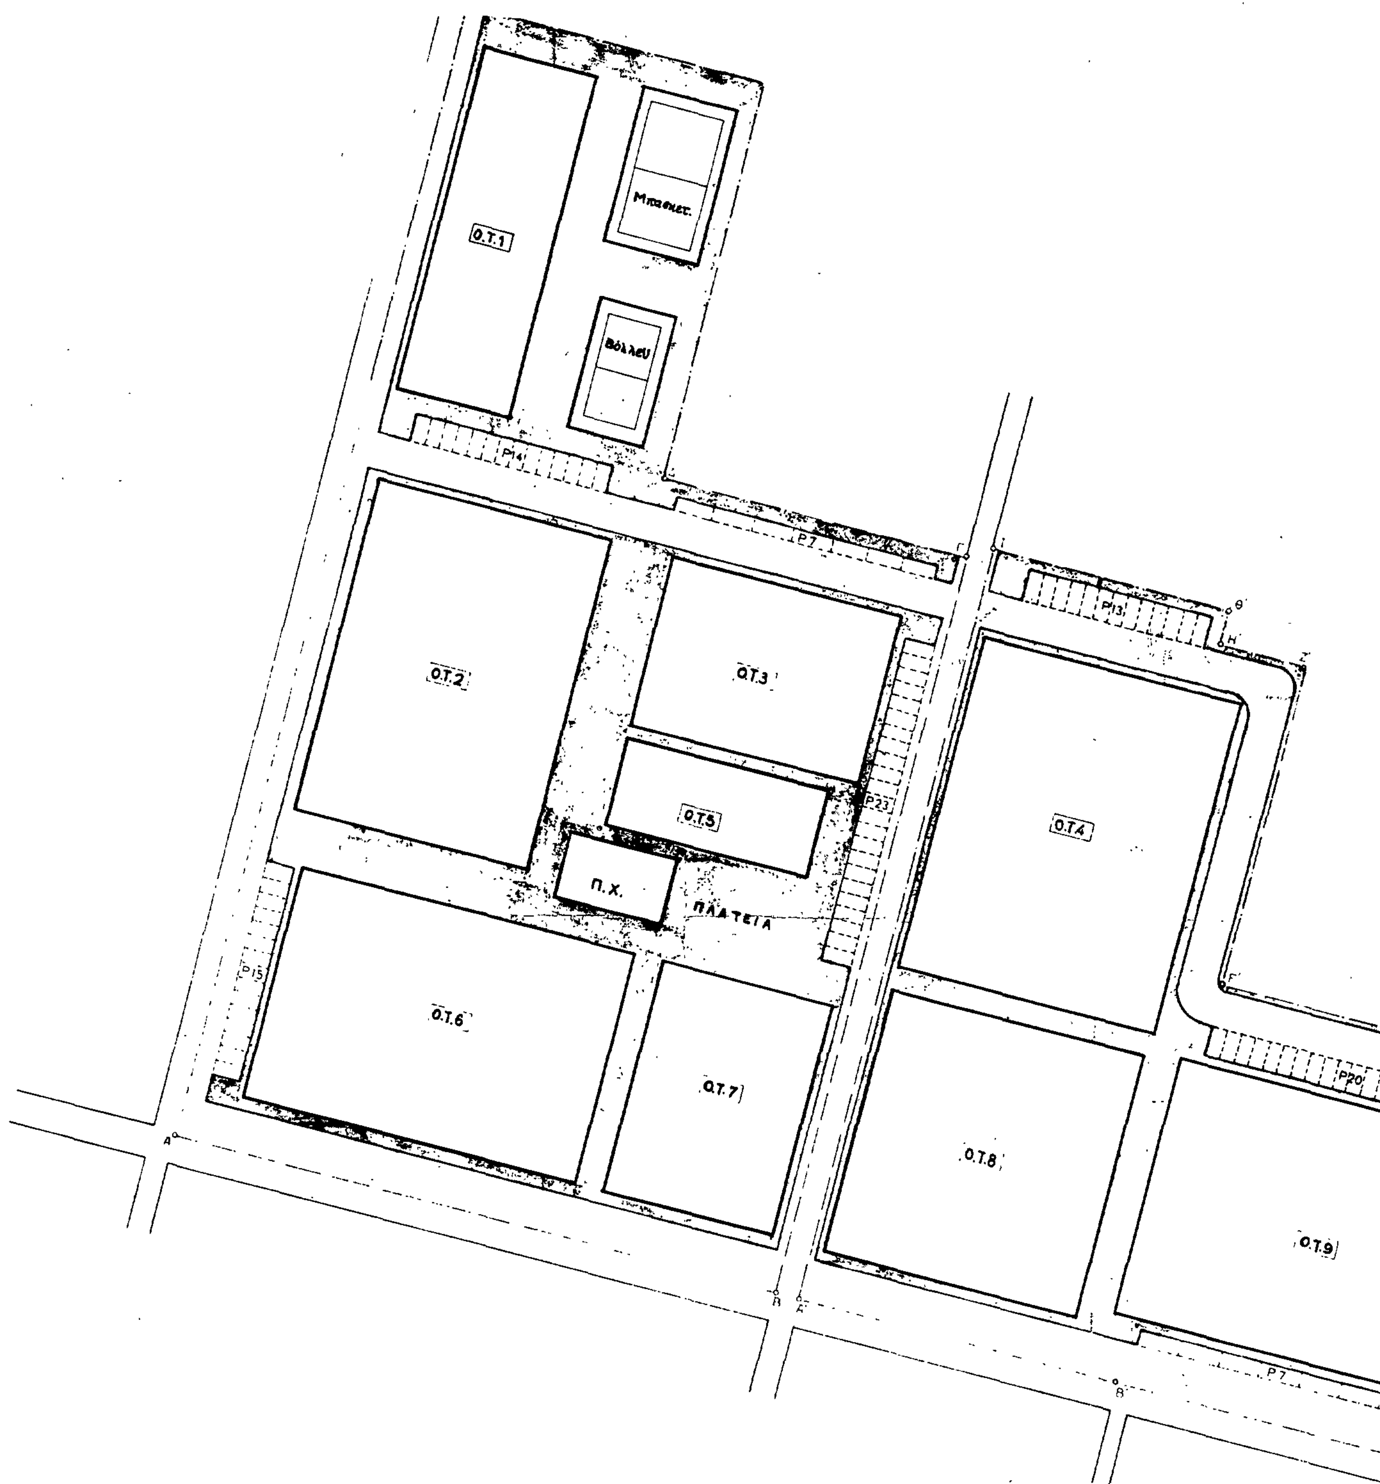

ΟΙΚΙΣΜΟΣ 82 ΚΑΤΟΙΚΙΩΝ 5 ΚΑΤΑΣΤΗΜΑΤΩΝ 1 ΑΙΘΟΥΣΑ ΣΥΓΚΕΝΤΡΩΣΗ							
ΟΙΚΟΔΟΜΙΚΑ ΤΕΤΡΑΓΩΝΑ	ΟΤ 1	ΟΤ.2	ΟΤ 3	ΟΤ 4	Ο.Τ 5	ΟΤ 6	ΟΤ.7
ΕΜΒΑΔΟΝ	1 200,00μ	2 478,00μ	1.245,00μ	2 714,00μ	547,50μ	2 460,00μ	1250,50μ
ΚΑΛΥΠΤΟΜΕΝΗ ΕΠΙΦΑΝΕΙΑ	349,72	699,44	349,72	859,04	200,74	699,44	349,72
ΠΟΣΟΣΤΟ ΚΑΛΥΨΗΣ	0,29%	0,28%	0,28%	0,31%	0,36%	0,28%	0,27%
ΕΚΜΕΤΑΛΕΥΟΜ. ΕΠΙΦΑΝΕΙΑ	669,40	1338,80	669,40	1630,08	200,74	1338,80	669,40
ΣΥΝΤΕΛΕΣΤΗΣ ΔΟΜΗΣΗΣ	0,55	0,54	0,53	0,60	0,36	0,54	0,53

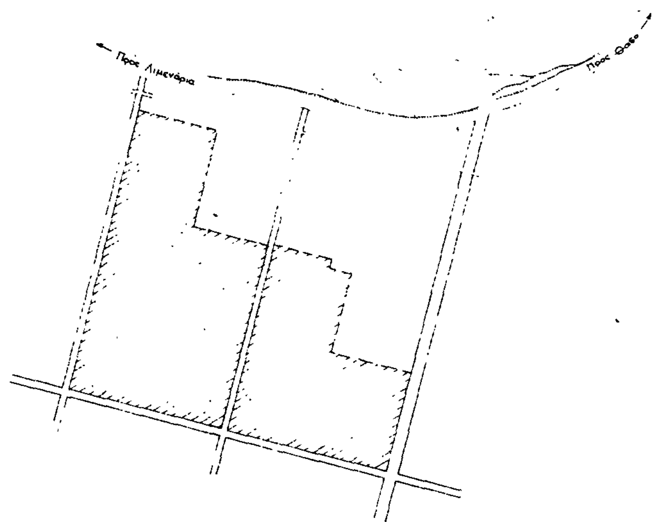

ΑΠΟΣΠΑΣΜΑ ΑΠΟ ΤΟ ΣΧΕΔΙΟ ΠΟΛΕΩΣ ΘΑΣΟΥ
ΚΛΙΜΑΞ 1:2000

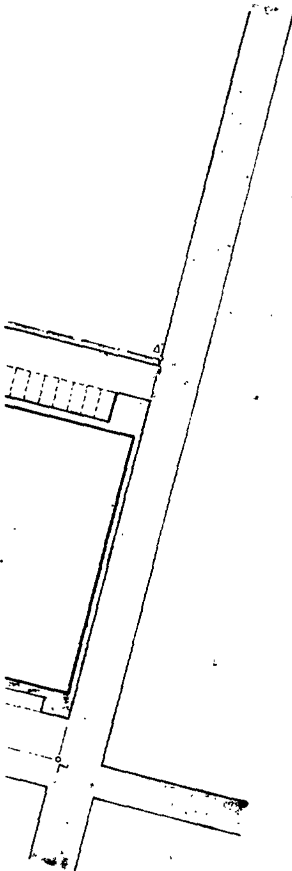

ΕΘΕΩΡΗΘΗ

Και συνοδεύει την υπ' αριθμ. 8217/13-3-1986 απόφαση του Νομάρχη Καβάλας "Έγκρισης Τοπικού ρυμοτομικού σχεδίου και όρων δόμησης οικισμού Ο.Ε.Κ. (ΘΑΣΟΣ Ι-ΙΙ).

Καβάλα 13/3/1986
Η Προϊσταμένη Τ.Π. & Π.Ε.

Ελευθερία Ανδρεάδου
Τοπ/φος Μηχ/κός με Α' β.

ΥΠΟΜΝΗΜΑ	
ΟΤ	Αριθμηση ΟΤ
Ρ	Χωρος σταθμευσης
ΠΧ	Παιδικη χαρα
ΚΠ	Κοινοχρηστο πρασινο

Ο.Τ.8	Ο.Τ.9	ΣΥΝΟΛΟΝ
2.137,50μ	2707,25μ	16.739,75μ
536,92	859,04	4.204,36
0,25%	0,31%	0,25%
1073,84	1630,08	9.220,54
0,50	0,60	0,55

ΟΡΟΙ ΔΟΜΗΣΗΣ	
Εμβαδον οικοπεδου	29 870 μ²
Οικοδομικο συστημα	κατα ΦΕΚ/85
Ποσοστο κοινοχρ. χωρων	44%
Ποσοστο καλυψης σε καθε ΟΤ	[illegible]
Συντελεστης δομησης σε καθε ΟΤ	0,50
Οροφοι κατοικιων	—
Οροφοι καταστηματων, αιθουσα συγκεντρωσεως	—
Μεγιστο υψος κατοικιων	κατα ΦΕΚ/85
Μεγιστο υψος Κ, ΑΣ	κατα ΦΕΚ/85

α τροποποιηση
α διορθωση
Ημερομην.

ΟΡΓΑΝΙΣΜΟΣ ΕΡΓΑΤΙΚΗΣ ΚΑΤΟΙΚΙΑΣ
ΔΙΕΥΘΥΝΣΗ ΟΙΚΙΣΤΙΚΩΝ & ΤΕΧΝΙΚΩΝ ΜΕΛΕΤΩΝ
ΤΜΗΜΑ

Μελετη	ΑΡ. ΜΕΛΕΤΗΣ
ΘΑΣΟΣ Ι, ΙΙ	11.309 11.336
Θεμα σχεδιου	**ΑΡ. ΣΧΕΔΙΟΥ**
Ρυμοτομικο	Α/1α

Ο ΣΧΕΔΙΑΣΤΗΣ	ΗΜΕΡΟΜΗΝΙΑ	ΚΛΙΜΑΚΕΣ
Μ. ΜΑΜΑΛΑΚΗΣ	11-12-1985	1:500
Ο ΜΗΧΑΝΙΚΟΣ	**Ο ΠΡΟΪΣΤΑΜΕΝΟΣ**	**Ο ΔΙΕΥΘΥΝΤΗΣ**
Α. ΣΠΥΡΟΓΛΟΥ	Θ. ΠΕΡΕΣΙΑΔΟΥ	Ο. ΖΑΒΕΡΔΙΝΟΥ